

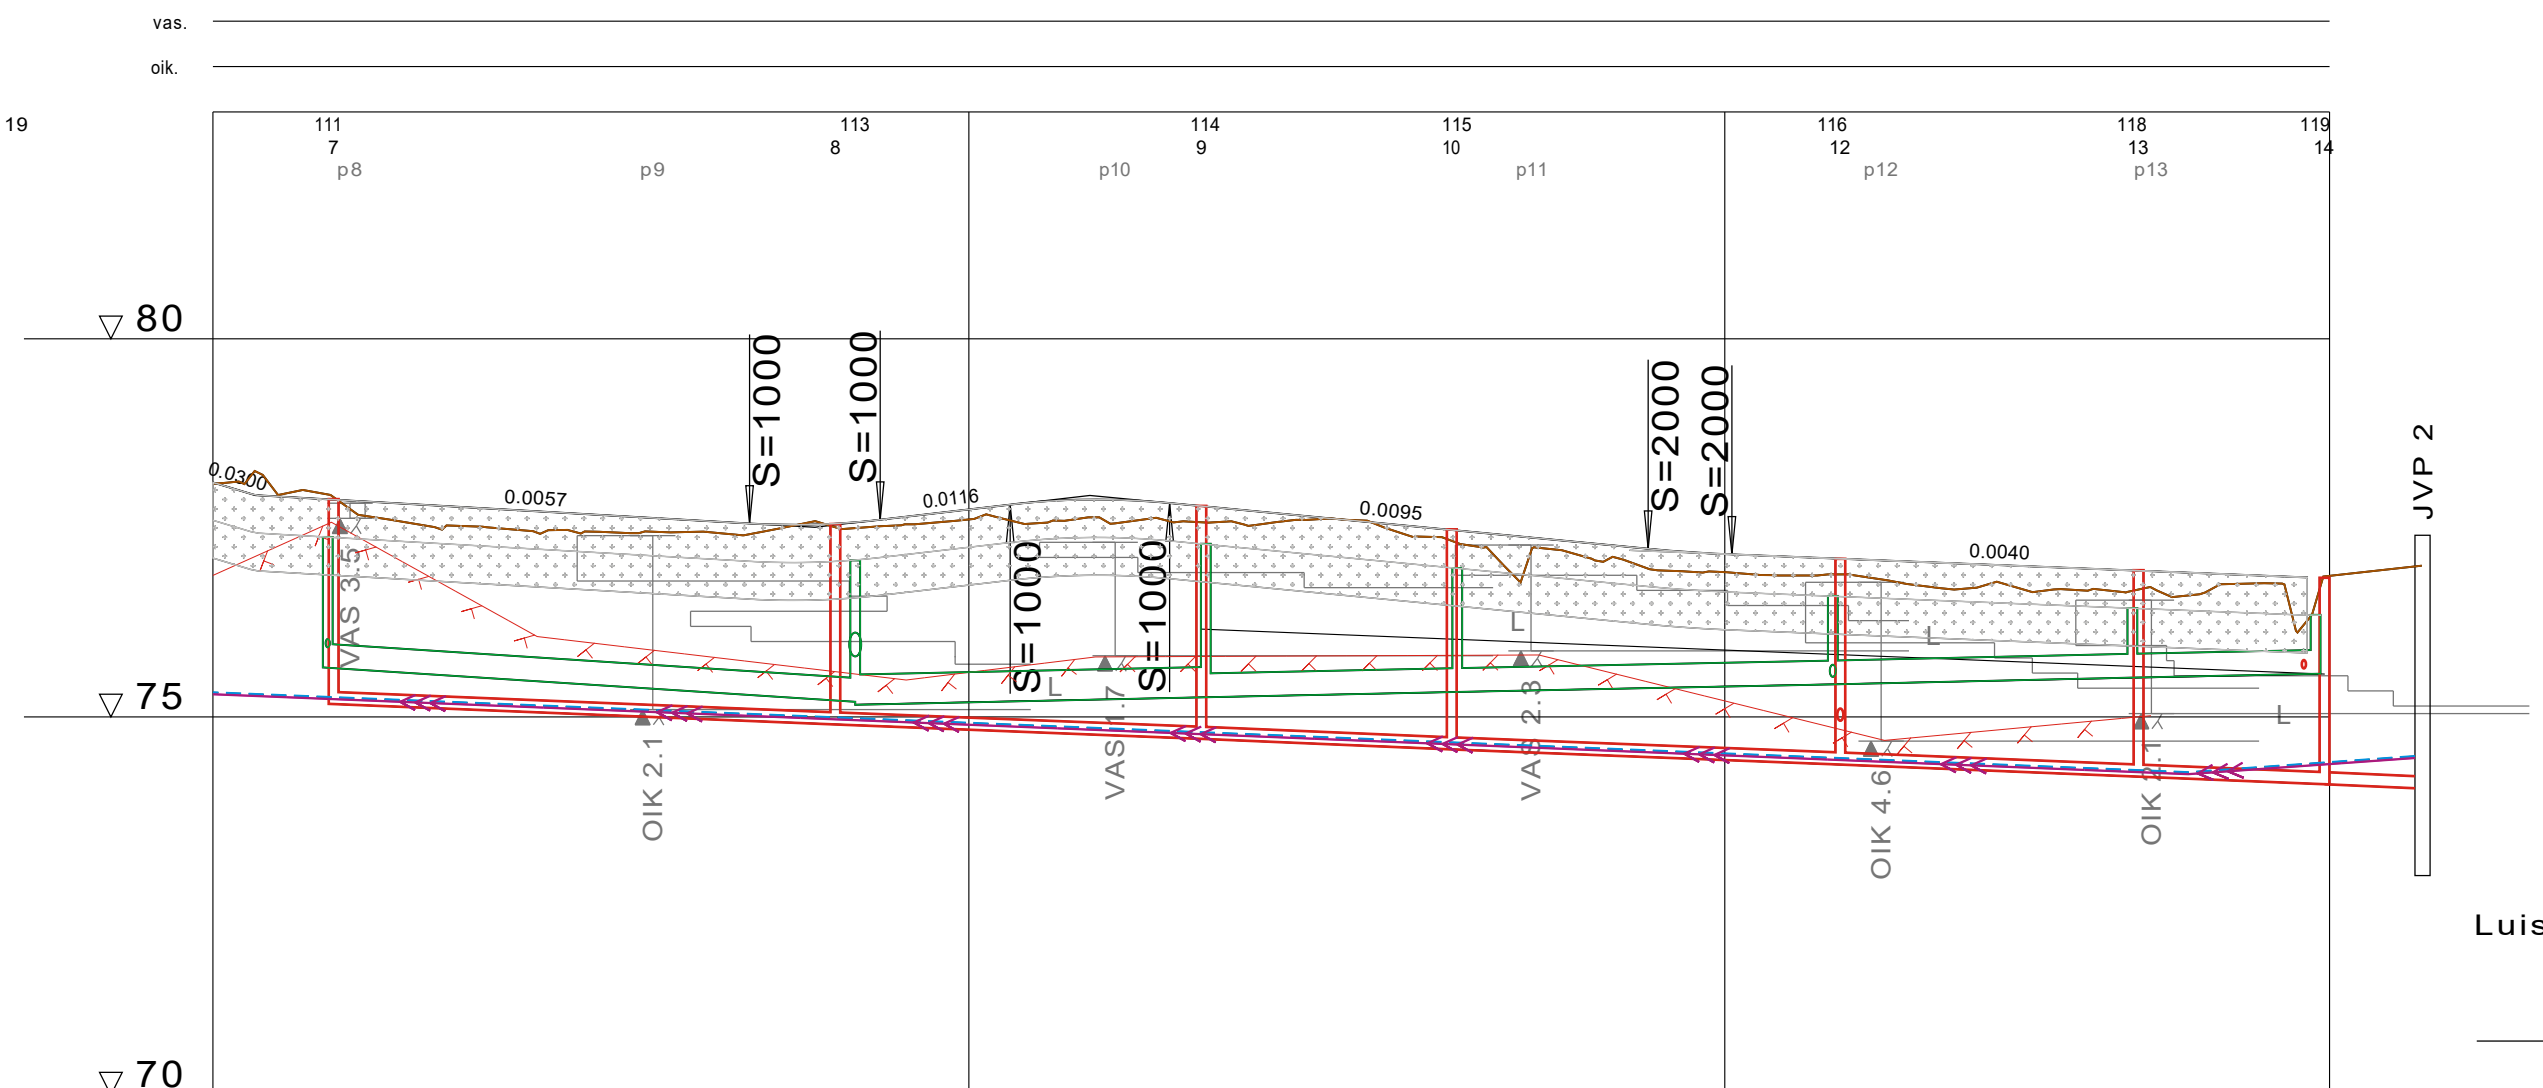


KUIVATUS

SV: 111 113 114 115 116 118 119
 JV: 7 8 9 10 12 13 14

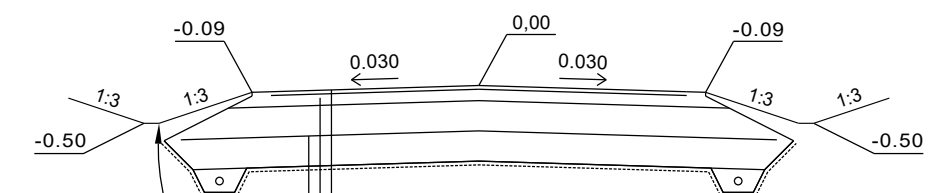

LINJA 7
 TYYPIPOIKKILEIKKAUS
 1:100

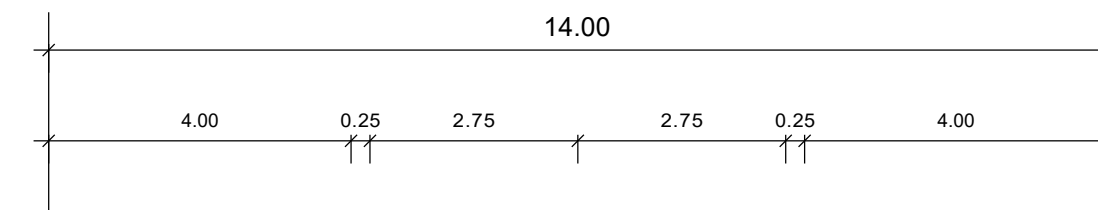

Luiskakaltevuudet ja ojan syvyydet poikkileikkausten mukaisesti

PÄÄLLYSTE	Ab 16/120	5 cm
KANTAVAKERROS	KaM 0-32	15 cm
JAKAVAKERROS	KaM 0-100	40 cm
SUODATINKERROS	HK	40 cm
SUODATINKANGAS N 3		
YHTEENSÄ		100 cm

VESIJOHTO	LAEN KORKEUS PUTKEN MITAT, LAATU	90 PEH-10												90 PEH-10																								
HULEVESIVIAMÄRI	SISÄPOHJAN KORKEUS PUTKEN MITAT, LAATU	315 PEH												400 PEH												315 PEH												
JÄTEVESIVIAMÄRI	SISÄPOHJAN KORKEUS PUTKEN MITAT, LAATU	160 PVC																																				
PUTKIEN PERUSTAMISTAPA		0												82												261.5												291.5
PÄÄLLYSRAKENNE		0												82												261.5												291.5
MATKA		0.00	5.99	65.40	70.99	17.28	88.27	17.20	105.47	21.09	126.56	63.30	189.86	11.08	200.94	76.21	277.15																					
KALTEVUUS / PYÖRISTYSSÄDE		0.000	-0.0057	70.99	S=1000	88.27	0.0116	105.47	S=1000	126.56	-0.0095	189.86	S=2000	200.94	-0.0040	277.15																						
TASAUSVIIVAN KORKEUS		78.10	77.91	77.85	77.79	77.74	77.68	77.62	77.56	77.55	77.63	77.74	77.85	77.87	77.79	77.70	77.60	77.51	77.41	77.32	77.22	77.15	77.11	77.07	77.03	76.99	76.95	76.91	76.87									
MAANPINNAN KORKEUS		78.08	77.96	77.85	77.79	77.74	77.68	77.62	77.56	77.55	77.63	77.74	77.85	77.87	77.79	77.70	77.60	77.51	77.41	77.32	77.22	77.15	77.11	77.07	77.03	76.99	76.95	76.91	76.87									
PAALUTUS		0		50		100		150		200		250		300																								
KAAREVUUS		Sr												Sr																								
AJORADAN SIVUKALTEVUUS														R=58																								

Tilaaaja ja suunnittelukohte
Ilmajoen kunta
 Neuron alueen kunnallistekniikka

Piirustuksen sisältö
PITUUSLEIKKAUS
 LINJA 7

Mittakaavat
1:1000/100



Aluetaito Oy
 Asemakatu 1, 62100 LAPUA
 etunimi.sukunimi@aluetaito.fi
 www.aluetaito.fi
 p. 040-8383 281

Koordinaatti- ja korkeusjärjestelmä
ETRS GK23
N2000

Työn ja piirustuksen n:o

8368.122

9.9.2019

Miika Väärämäki

Juha Porre