



KUIVATUS

SV: 1 2 3 8 9 11  
JV: 54 53 52 51

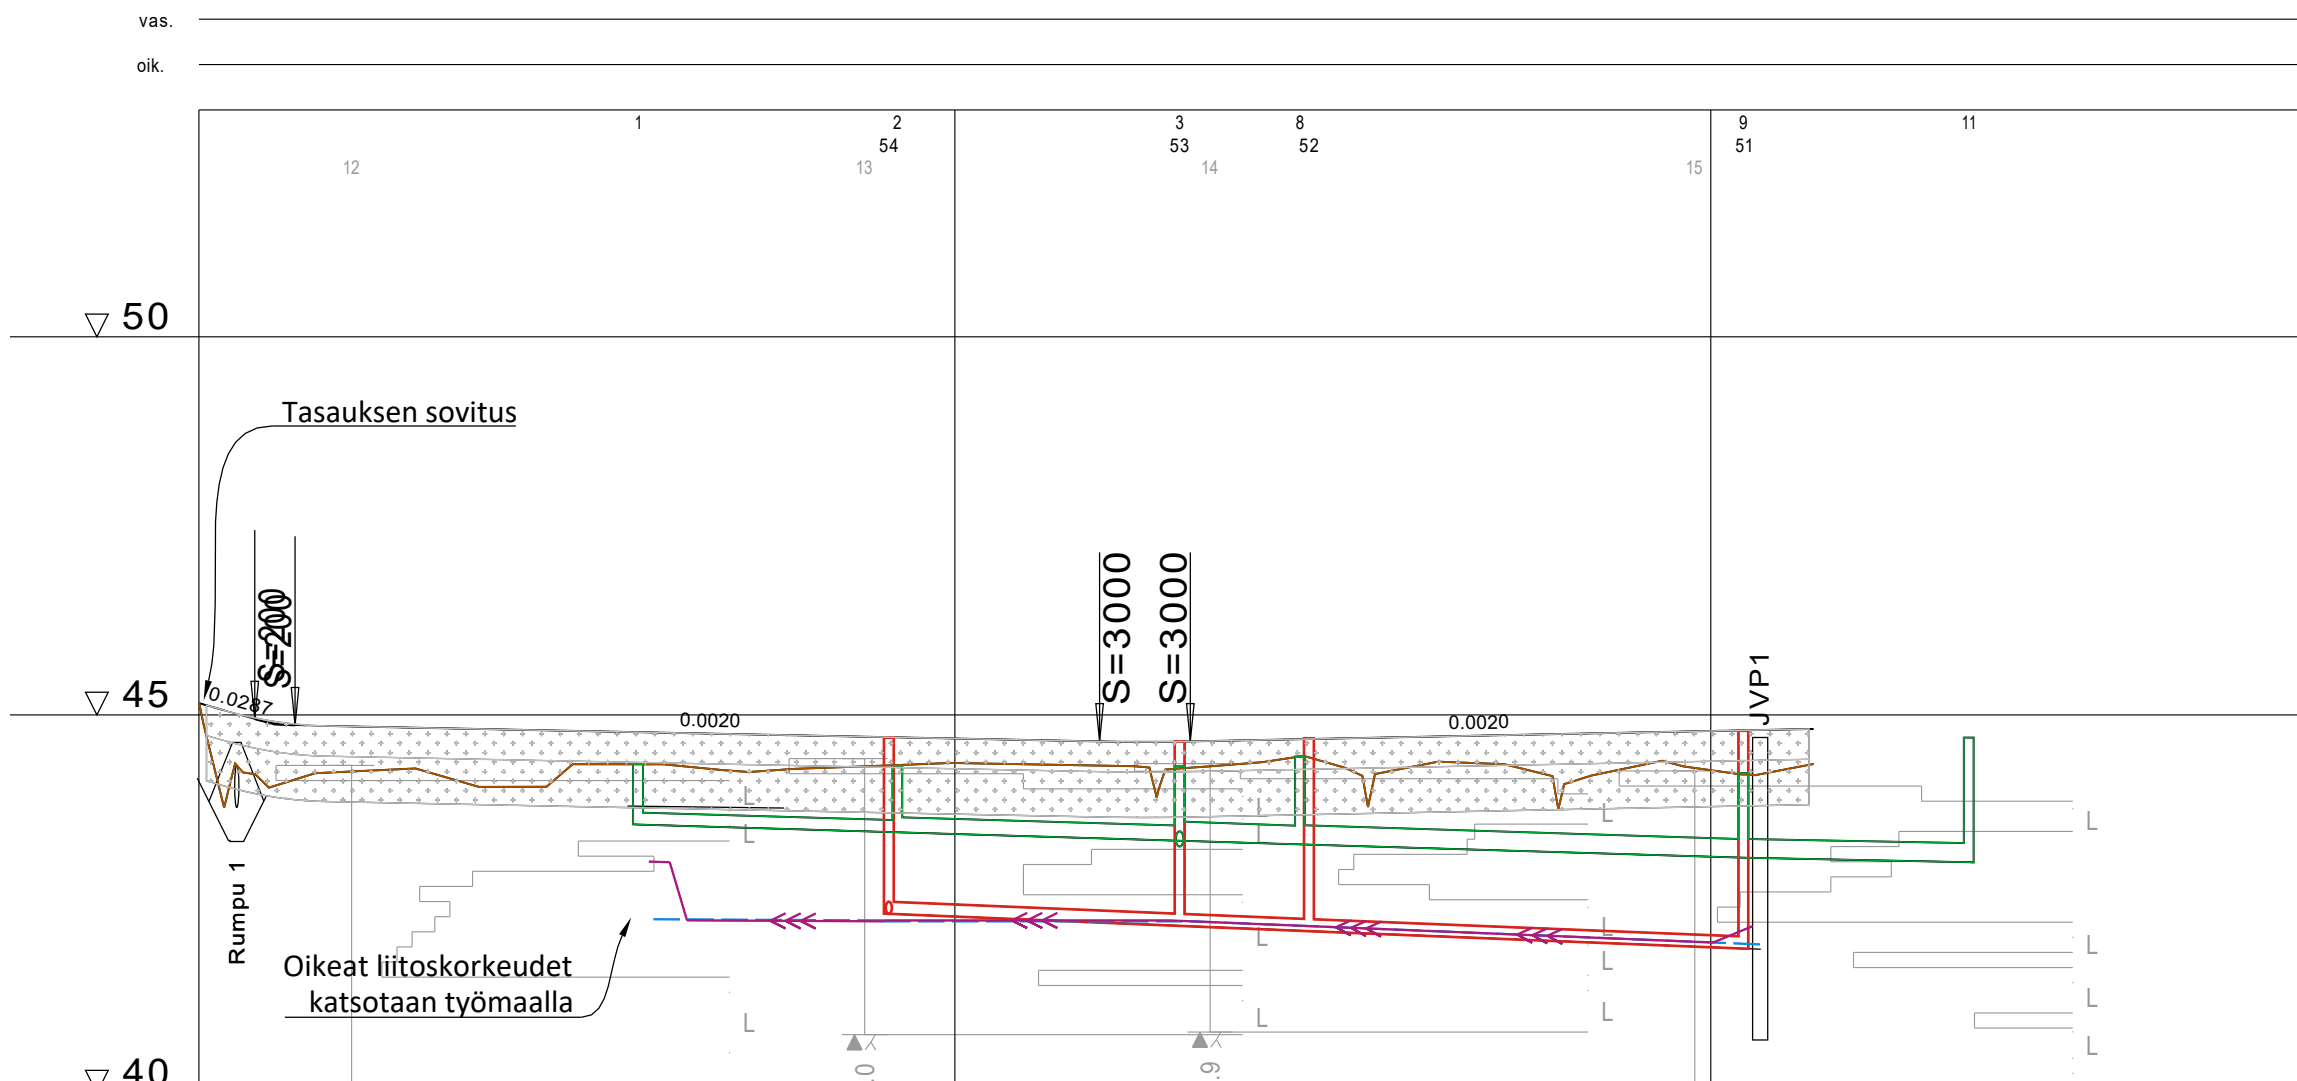


TYYPPIPOIKKILEIKKAUS PAALULTA 100

1:100

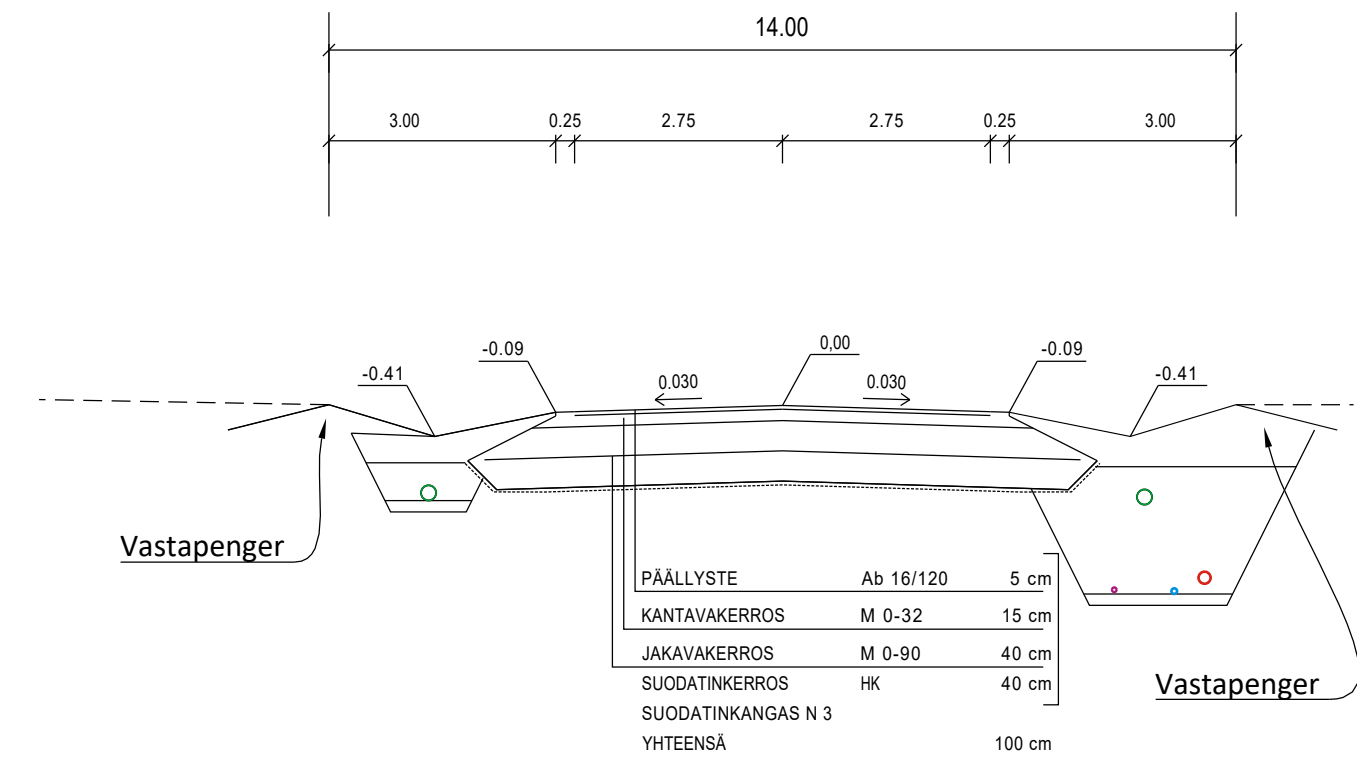

VESIJOHTO	LAEN KORKEUS PUTKEN MITAT, LAATU																												
	PAALU	90.5 131.5 206.5																											
HULEVESIVIAMÄRI	SISÄPOHJAN KORKEUS PUTKEN MITAT, LAATU																												
	PAALU KAIVOVÄLI, KALTEVUUS	58	35.5/0.003	92.5	41.5/0.003	129.5	18.5/0.003	145.5	58.5/0.003	204.5	30/0.002	234	43.05	43.05															
JÄTEVESIVIAMÄRI	SISÄPOHJAN KORKEUS PUTKEN MITAT, LAATU																												
	PAALU KAIVOVÄLI, KALTEVUUS	91.5	43.5/0.004	129.5	20.5/0.003	147	57.5/0.004	204.5																					
PUTKIEN PERUSTAMISTAPA																													
PÄÄLLYSRAKENNE																													
MATKA		6.04	13.39	13.33	13.33	102.43	119.15	12.00	82.43	213.58																			
KALTEVUUS / PYÖRISTYSSÄDE		0.028	S=5000	-0.0020		S=3000	0.0020																						
TASAUSVIIVAN KORKEUS			44.91	44.85	44.83	44.81	44.79	44.77	44.75	44.73	44.71	44.69	44.67	44.65	44.65	44.67	44.69	44.71	44.73	44.75	44.77	44.79	44.81	44.81					
MAANPINNAN KORKEUS		45.16	44.06	44.25	44.25	44.05	44.35	44.35	44.27	44.29	44.33	44.36	44.35	44.33	44.29	44.37	44.35	44.30	44.36	43.82	44.32	44.27	44.28	44.35					
PAALUTUS		0	50										100	150										200	250				
KAAREVUUS			Sr										R=20	Sr										R=10	Sr				
AJORADAN SIVUKALTEVUUS																													

Tilaaaja ja suunnittelukohte		Piiirustuksen sisältö		Mittakaavat
<b>Ilmajoen kunta</b>		PITUUSLEIKKAUS		1:1000/100
LAIDUNMETSÄNTIEN KUNNALLISTEKNIikka		TYYPPIPOIKKILEIKKAUS		1:100
 Aluetaito Oy Asemakatu 1, 62100 LAPUA etunimi.sukunimi@aluetaito.fi www.aluetaito.fi p. 040-8383 281		Koordinaatti- ja korkeusjärjestelmä		Työn ja piirustuksen n:o
		ETRS-GK23 N2000		<b>8384.121</b>
24.1.2020		Miika Väärämäki		Juha Porre