



KUIVATUS

SV: 11 12 13 14 101

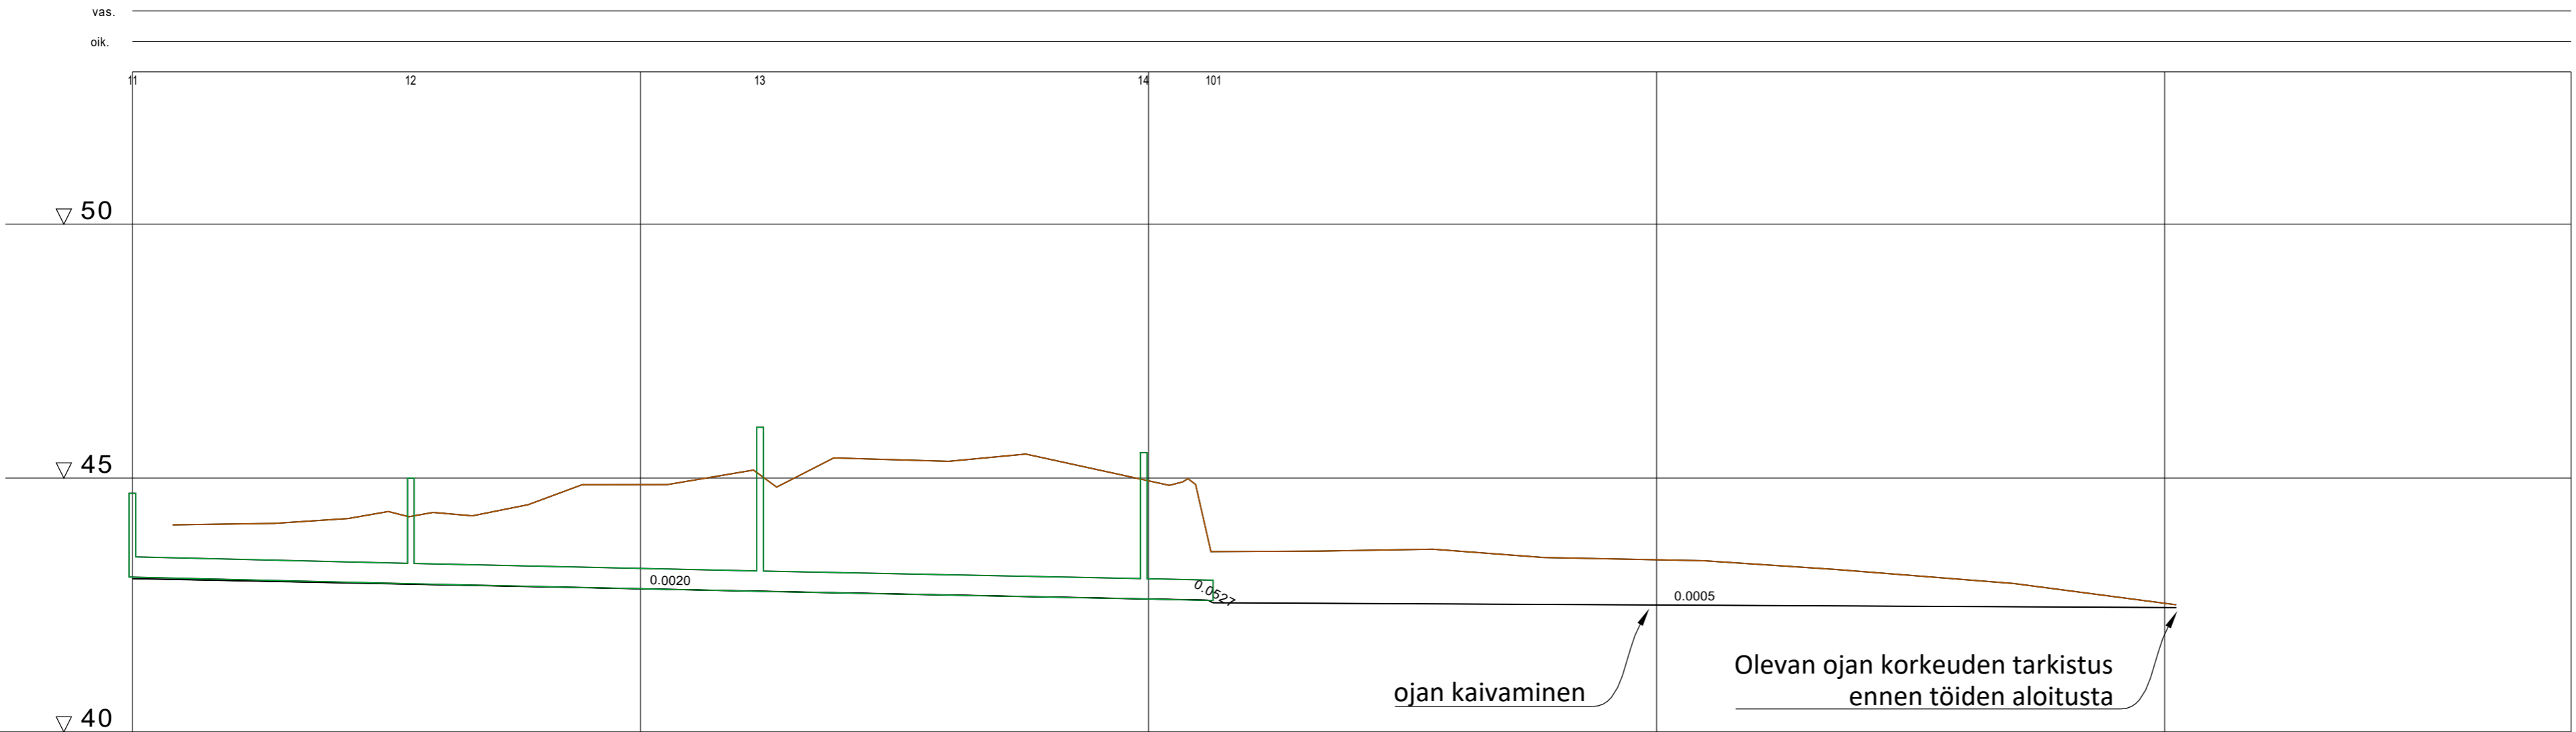


VESIJOHTO	LAEN KORKEUS PUTKEN MITAT, LAATU	
HULEVESIVIEMÄRI	SISÄPOHJAN KORKEUS PUTKEN MITAT, LAATU PAAU KAIVOVÄLI, KALTEVUUS	43.05	400 PEH	42.92 42.92		42.77 42.77		42.62 42.62	42.59 42.59	54.5/0.002	55	69/0.002	123.5	75.5/0.002	199	212.5	13.5/0.002																								
JÄTEVESIVIEMÄRI	SISÄPOHJAN KORKEUS PUTKEN MITAT, LAATU PAAU KAIVOVÄLI, KALTEVUUS	
PUTKIEN PERUSTAMISTAPA	PÄÄLLYSRAKENNE	
MATKA		0.00																																							
KALTEVUUS / PYÖRISTYSSÄDE	
TASAUSVIIVAN KORKEUS		43.02																																							
MAANPINNAN KORKEUS			44.08	43.00																																					
PAALUTUS		0																																							
KAAREVUUS	
AJORADAN SIVUKALTEVUUS	

Purkuputken kaivannon tyyppiirros 1:20

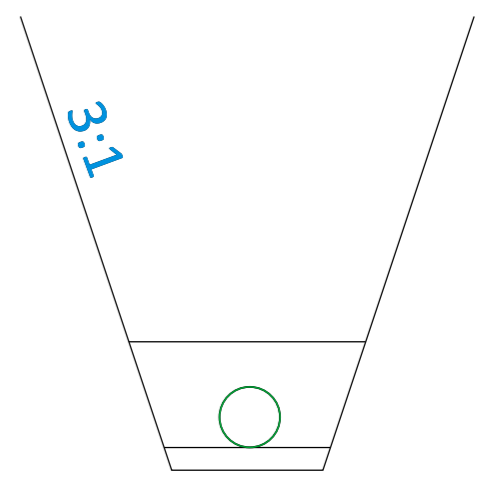

Ojan tyyppiirros 1:20

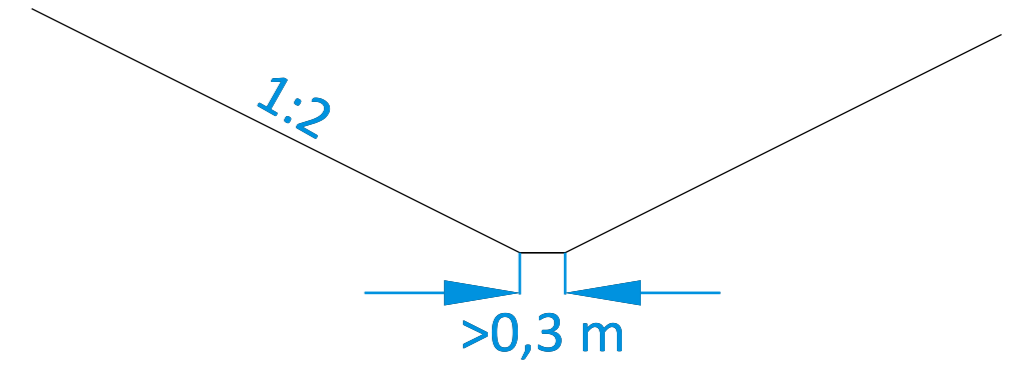

Tilaaja ja suunnittelukohte Ilmajoen kunta LAIDUNMETSÄNTIEN KUNNALLISTEKNIikka	Piirustuksen sisältö	Mittakaavat
	PITUUSLEIKKAUS SV1	1:1000/100
 Aluetaito Oy Asemakatu 1, 62100 LAPUA etunimi.sukunimi@aluetaito.fi www.aluetaito.fi p. 040-8383 281	Koordinaatti- ja korkeusjärjestelmä	Työn ja piirustuksen n:o
	ETRS-GK23 N2000	8384.122
24.1.2020		