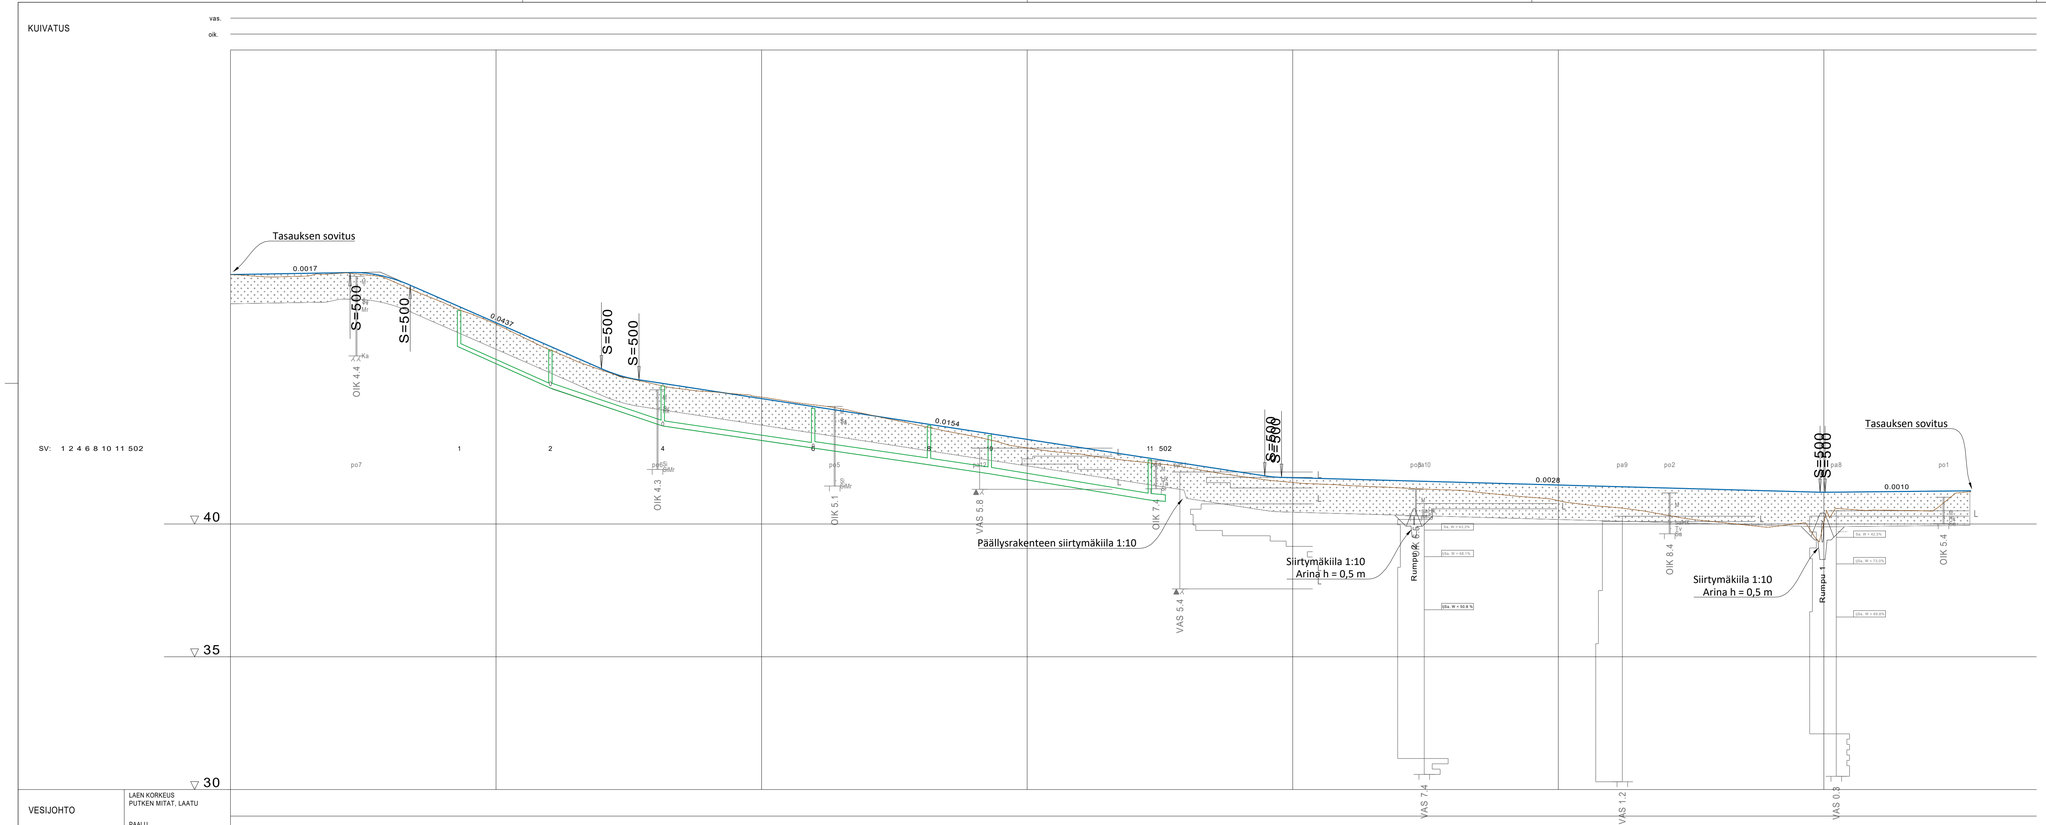
KUIVATUS
vas.
oik.
SV: 1 2 4 6 8 10 11 502
Tasauksen sovitus
0.0017
0.0437
0.0154
0.0028
0.0010
S=500
OIK 4.4
OIK 4.3
OIK 5.1
VAS 5.8
OIK 7
VAS 5.4
Päällysrakenteen siirtymäkiila 1:10
Siirtymäkiila 1:10
Arina h = 0,5 m
Rumpu 2
Rumpu 1
OIK 8.4
VAS 7.4
VAS 1.2
VAS 0.3
OIK 5.4
Tasauksen sovitus
Siirtymäkiila 1:10
Arina h = 0,5 m
40
35
30

| | | |