


SUOMULANTIEN PERUSPARANNUS
Tyyppipoikkileikkaus Mk 1:50

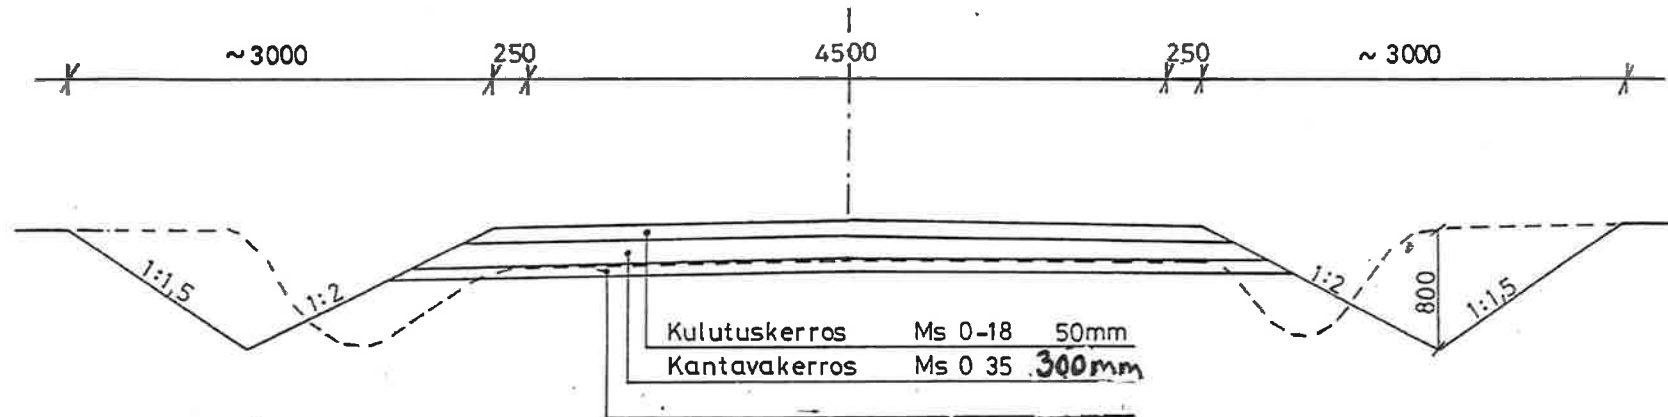

ILMAJOKI 12.12.2003

Tauno Hill, toimistorakennusmestari