



# Mitoitusnopeus ha 40 km/h, ka 20 km/h

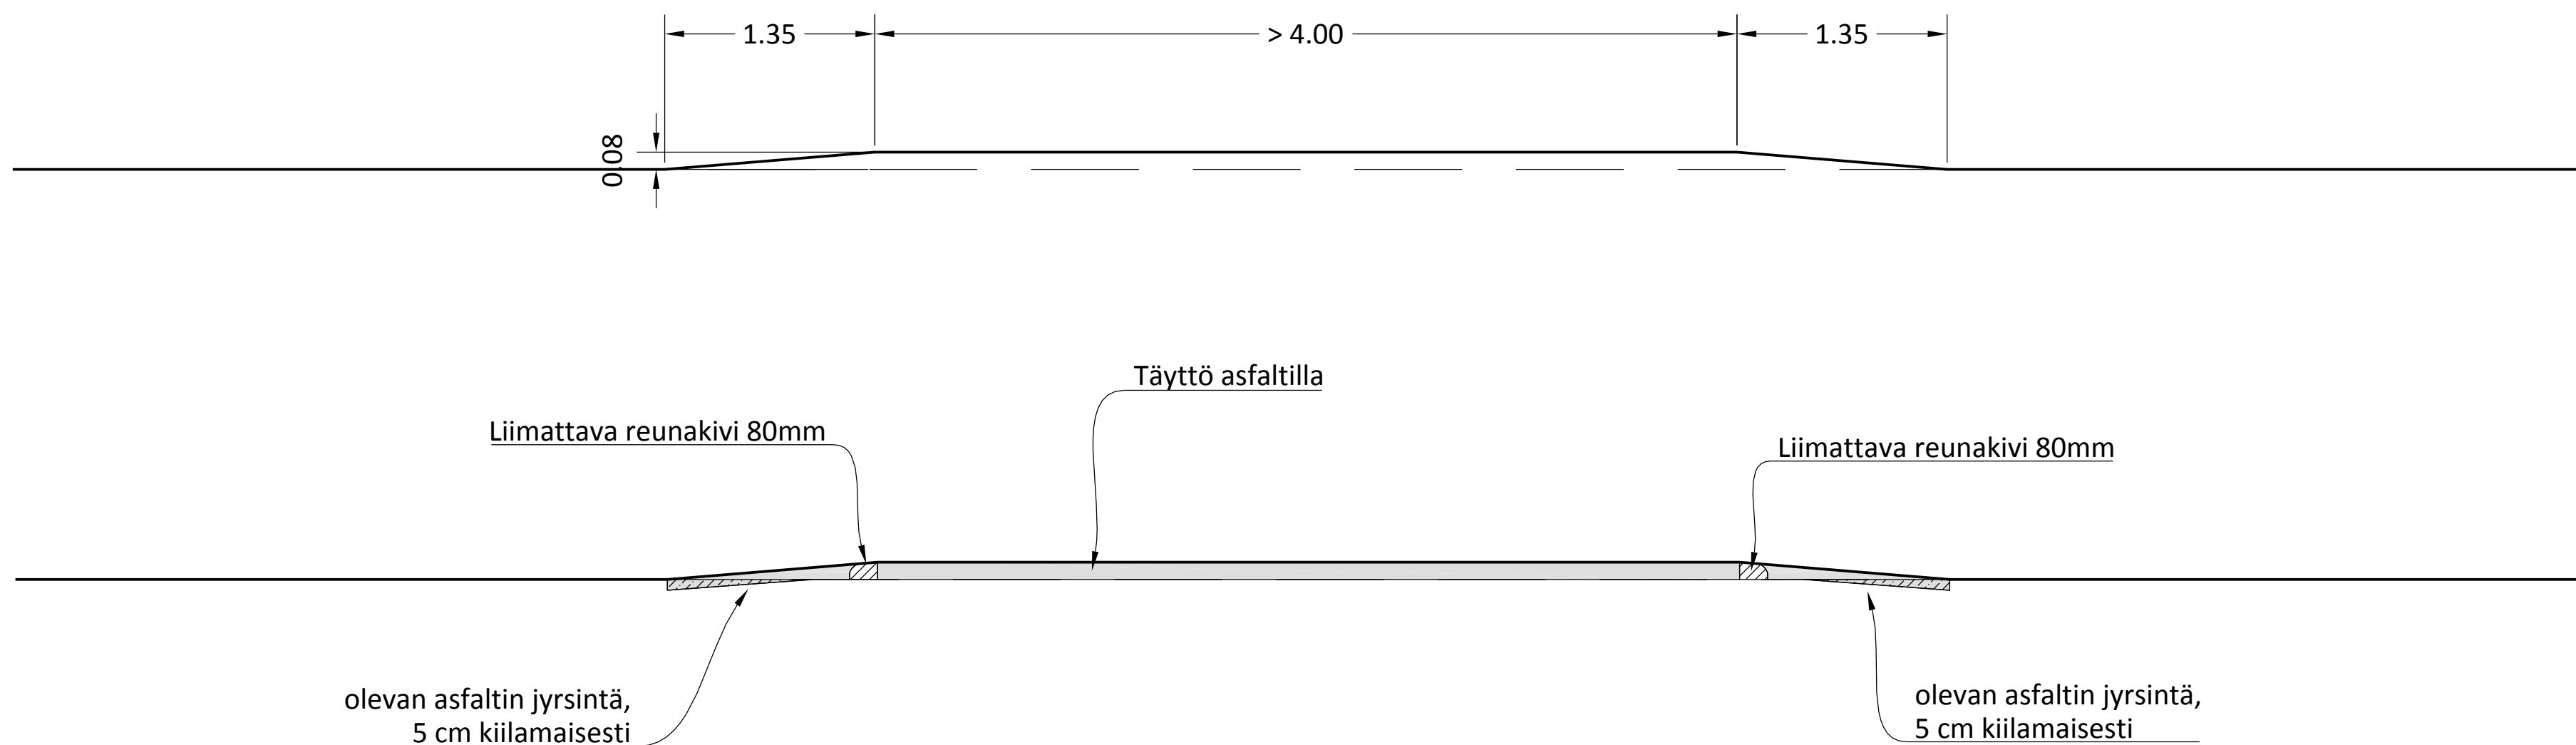

Tilaaja ja suunnittelukohde <b>Ilmajoen kunta</b> KALLIOVUORENTIEN HIDASTEET	Piirustuksen sisältö HIDASTEEN MITOITUS Mittakaavat 1:25
 Aluetaito Oy Asemakatu 1, 62100 LAPUA etunimi.sukunimi@aluetaito.fi www.aluetaito.fi p. 040-8383 281 4.6.2020 Miika Väärämäki Juha Porre	Koordinaatti- ja korkeusjärjestelmä Työn ja piirustuksen n:o <b>8715.121</b>