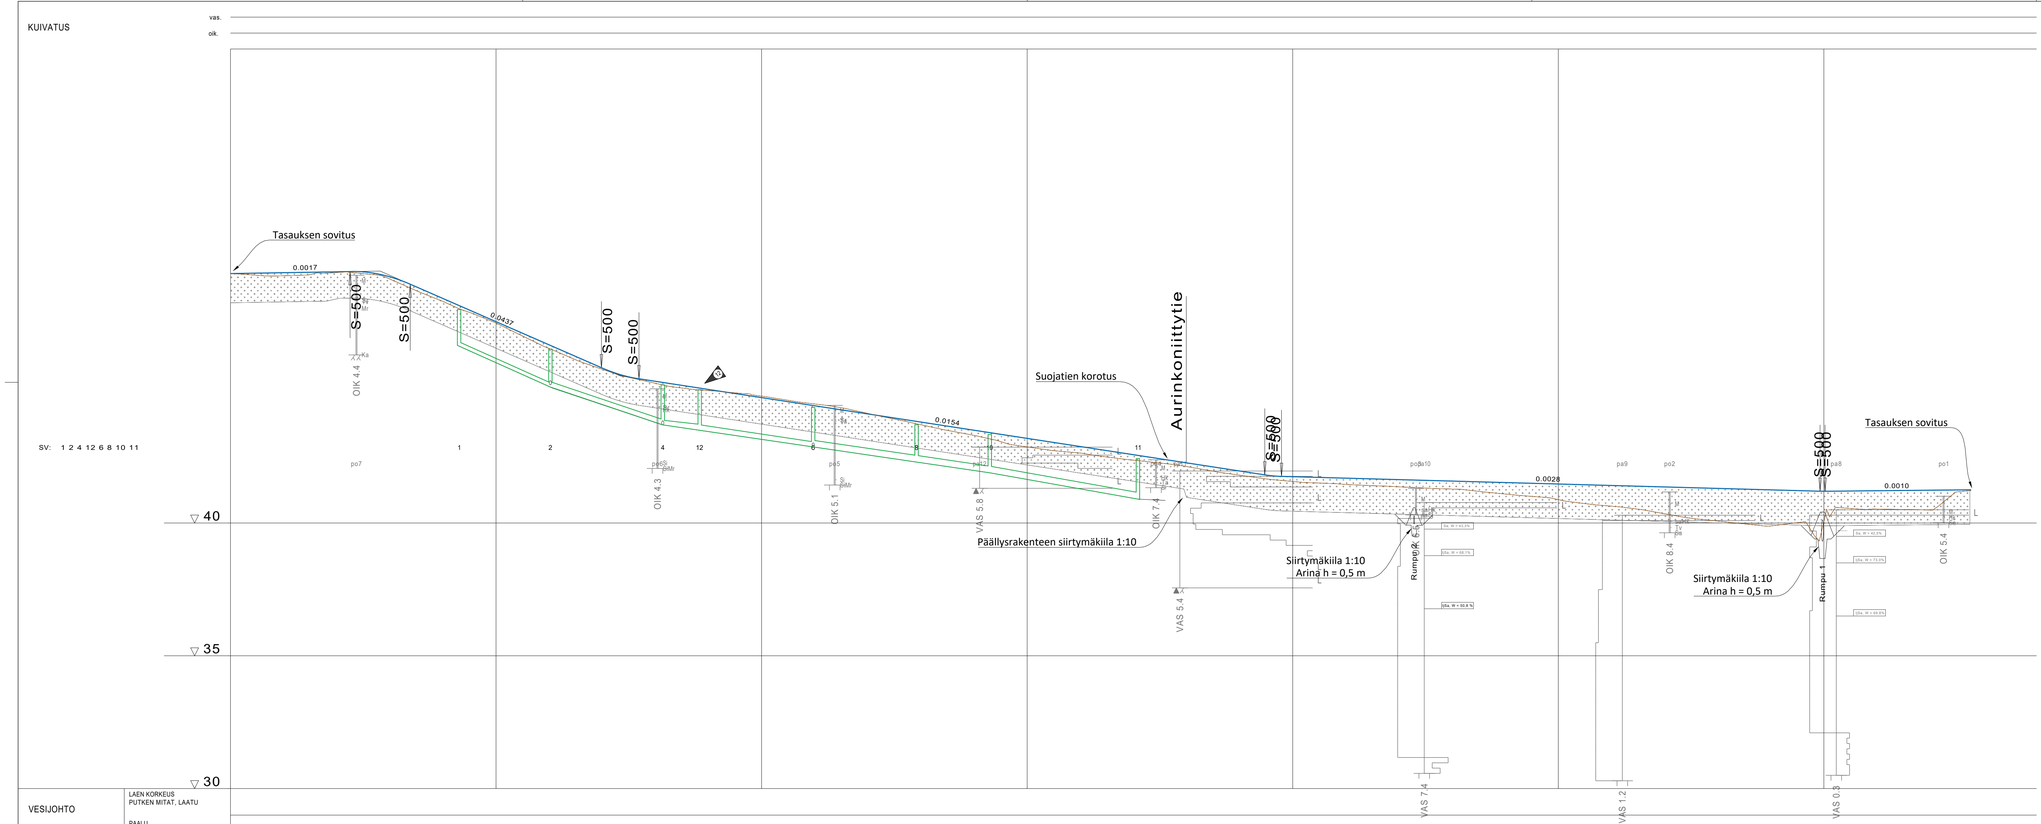

B: 3.6.2020 Kaivon lisäys 12

Tilaaja ja suunnittelukohde **Ilmajoen kunta** **KOULUTIEN SANEERAUS**	Piirustuksen sisältö PITUUSLEIKKAUS	Mittakaavat 1:1000/100
Aluetaito Oy Asemakatu 1, 62100 LAPUA etunimi.sukunimi@aluetaito.fi www.aluetaito.fi p. 040-8383 281	Koordinaatti- ja korkeusjärjestelmä ETRS GK23 N2000	Työn ja piirustuksen n:o 8591.121
20.4.2020 Miika Väärämäki Juha Porre		