




PL 20.00

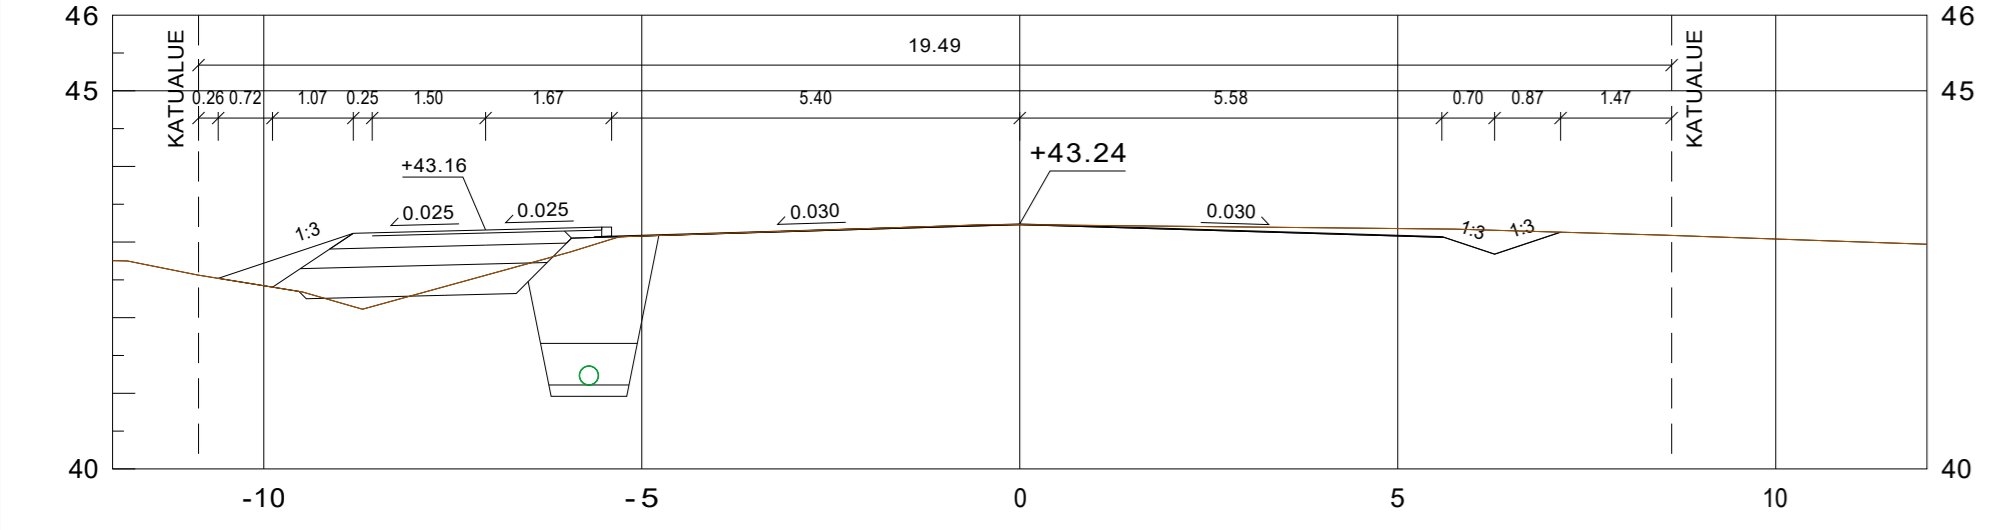


PL 80.00

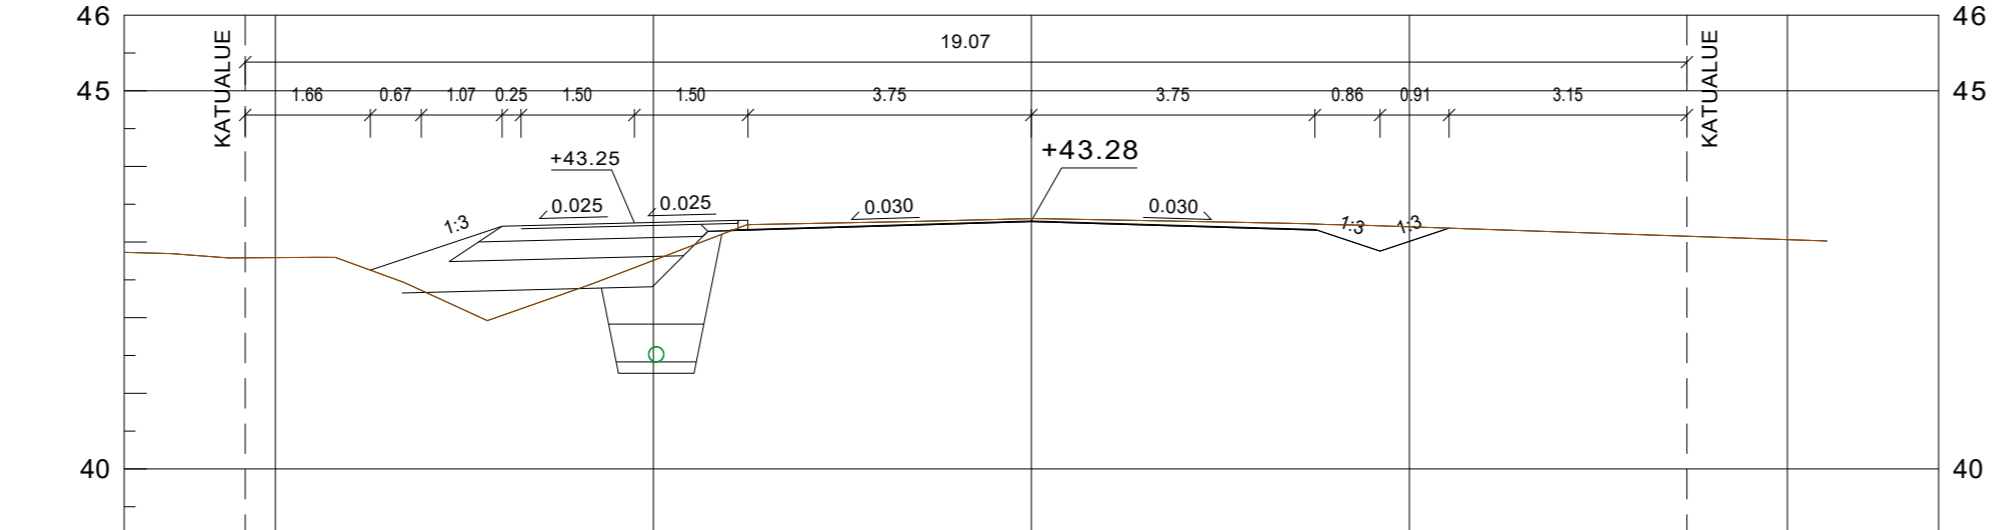


PL 140.00

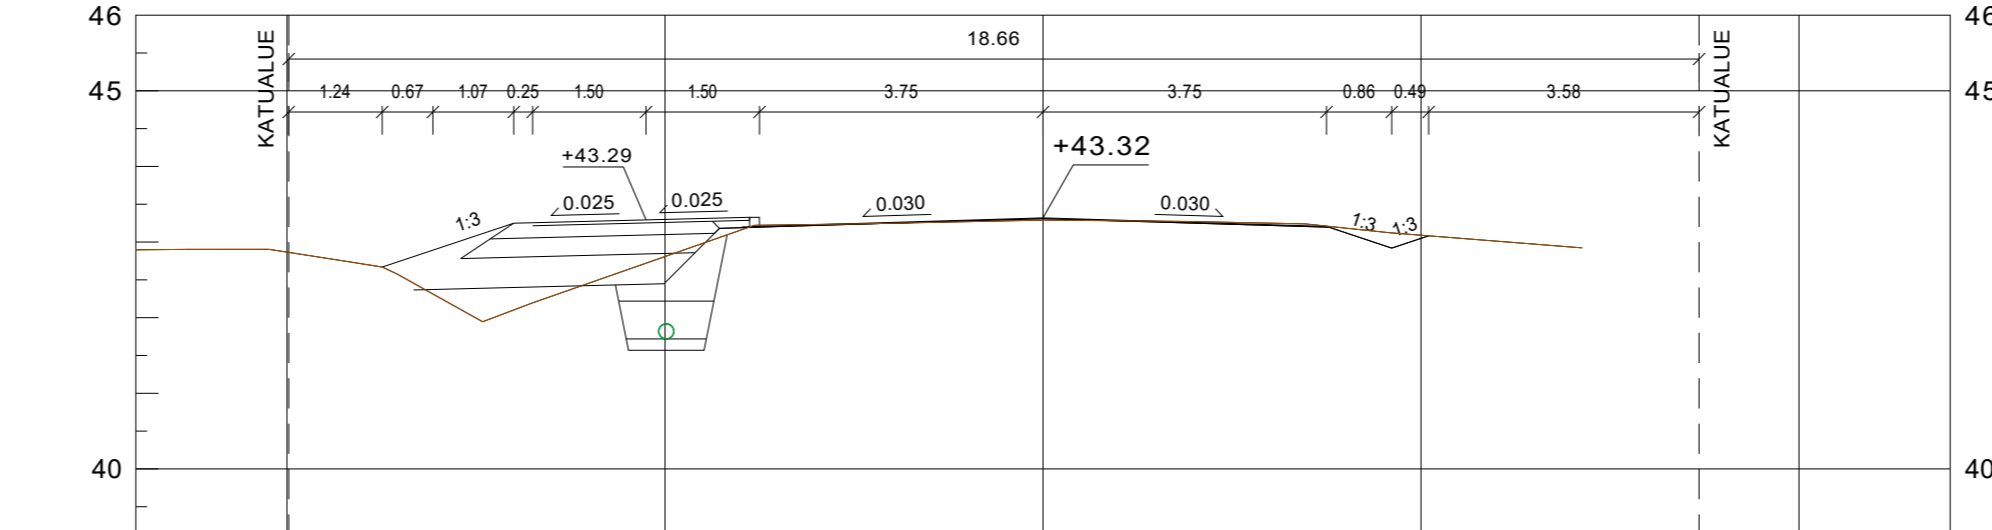


PL 200.00

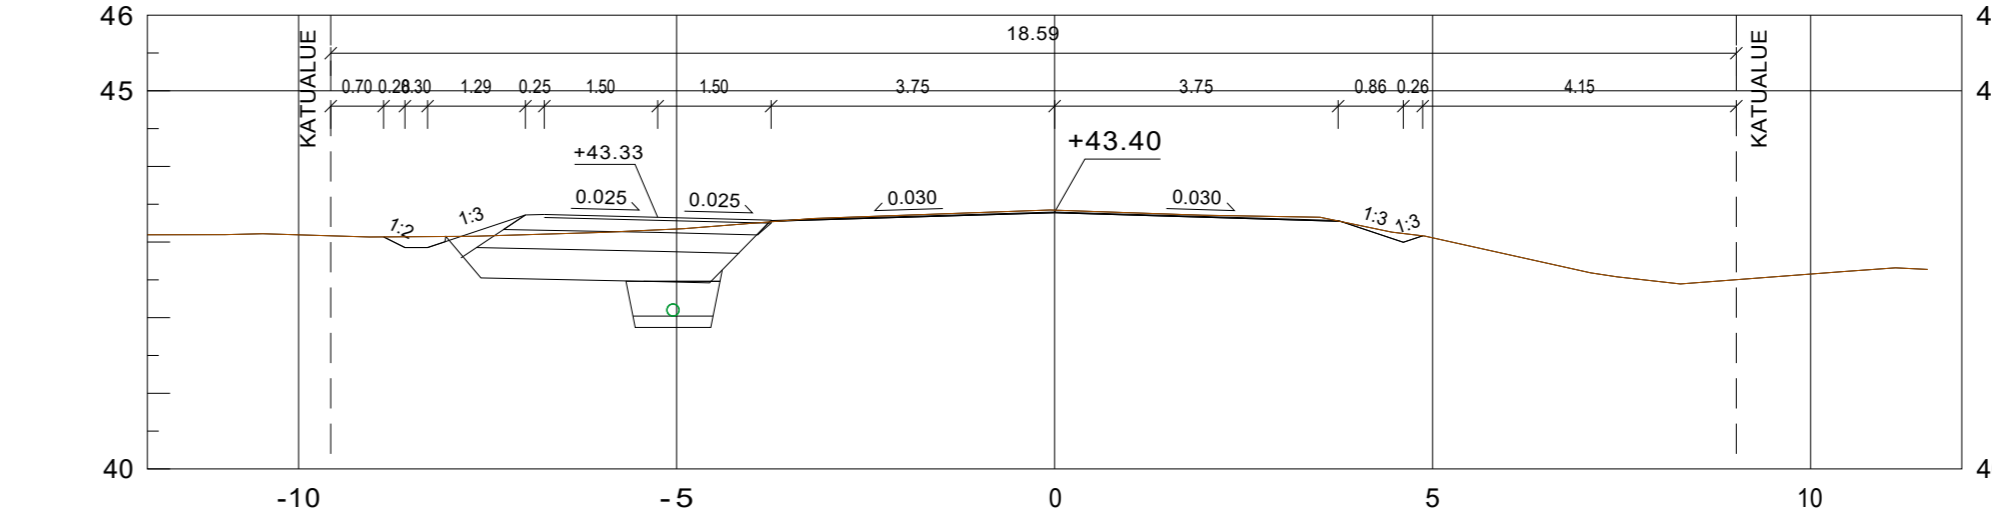


PL 40.00

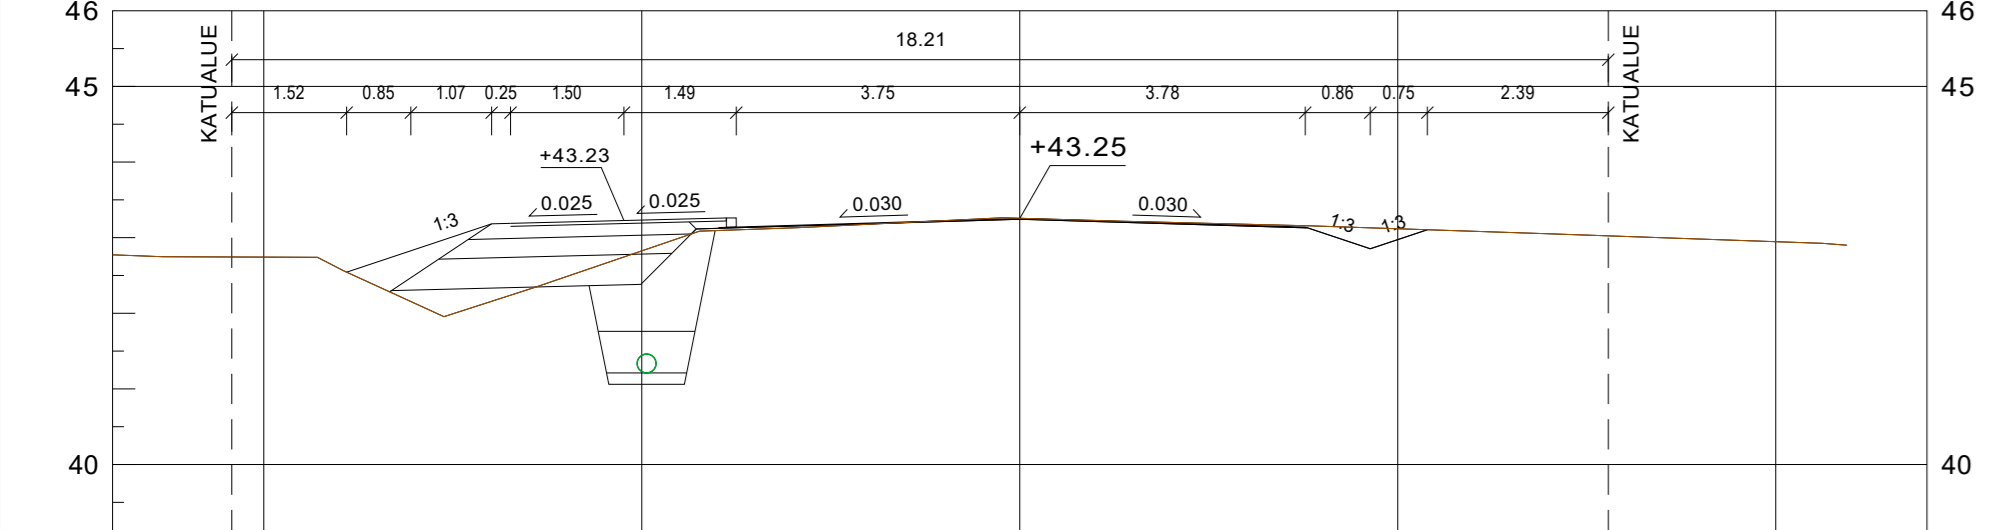


PL 100.00

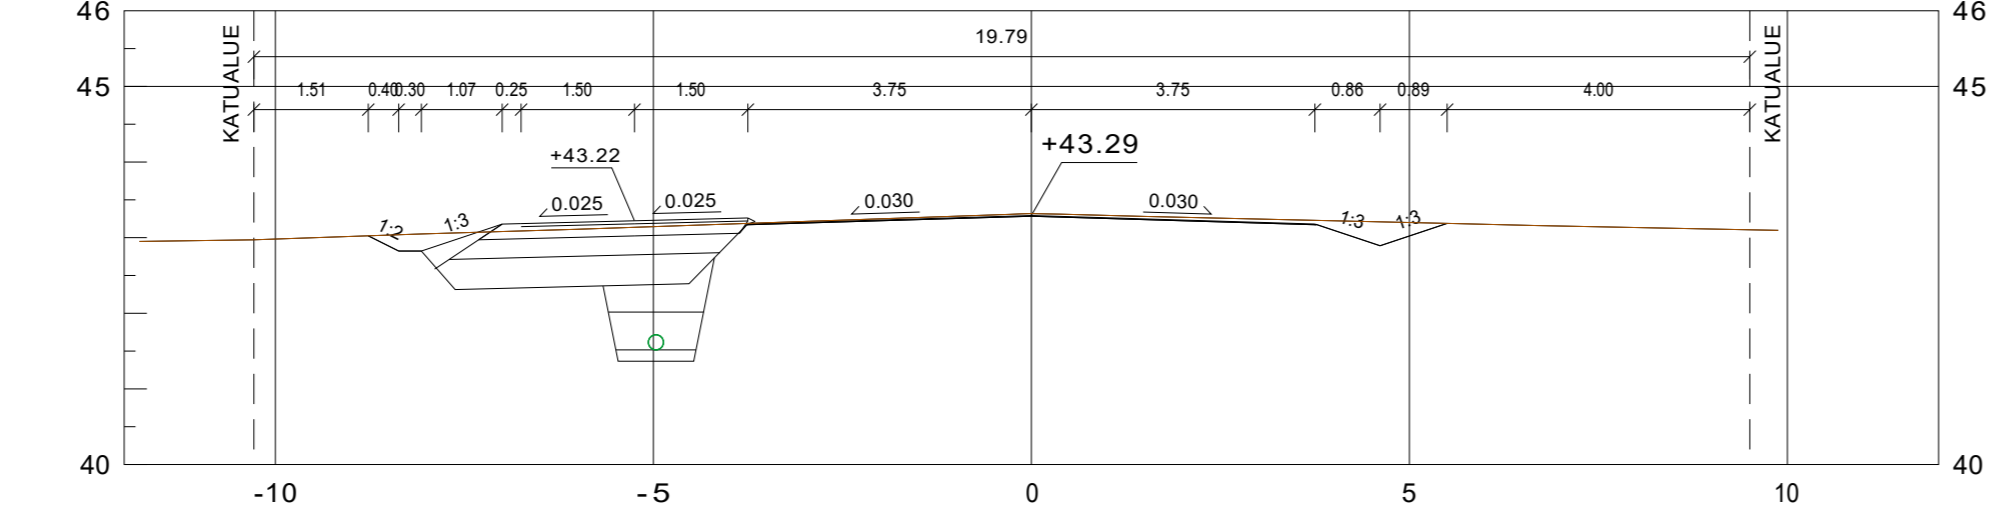


PL 160.00

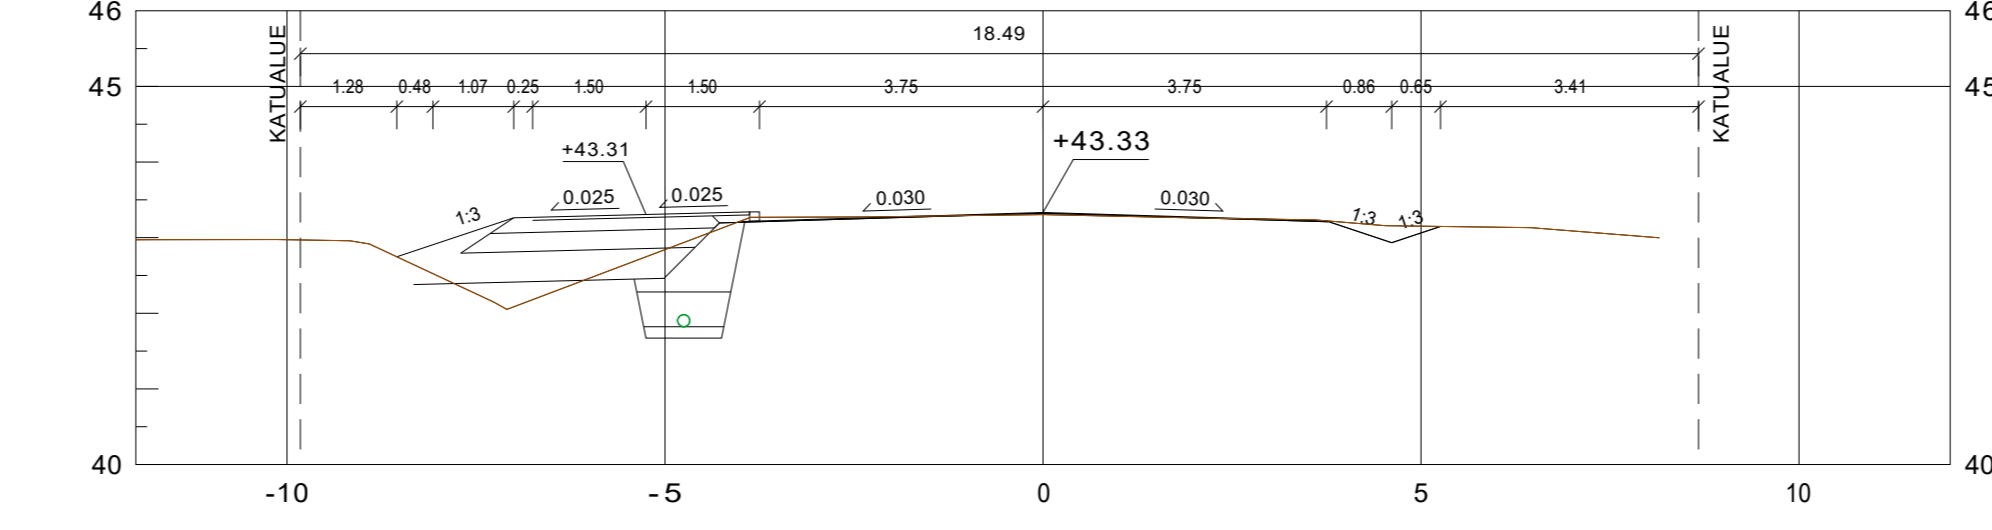


PL 220.00

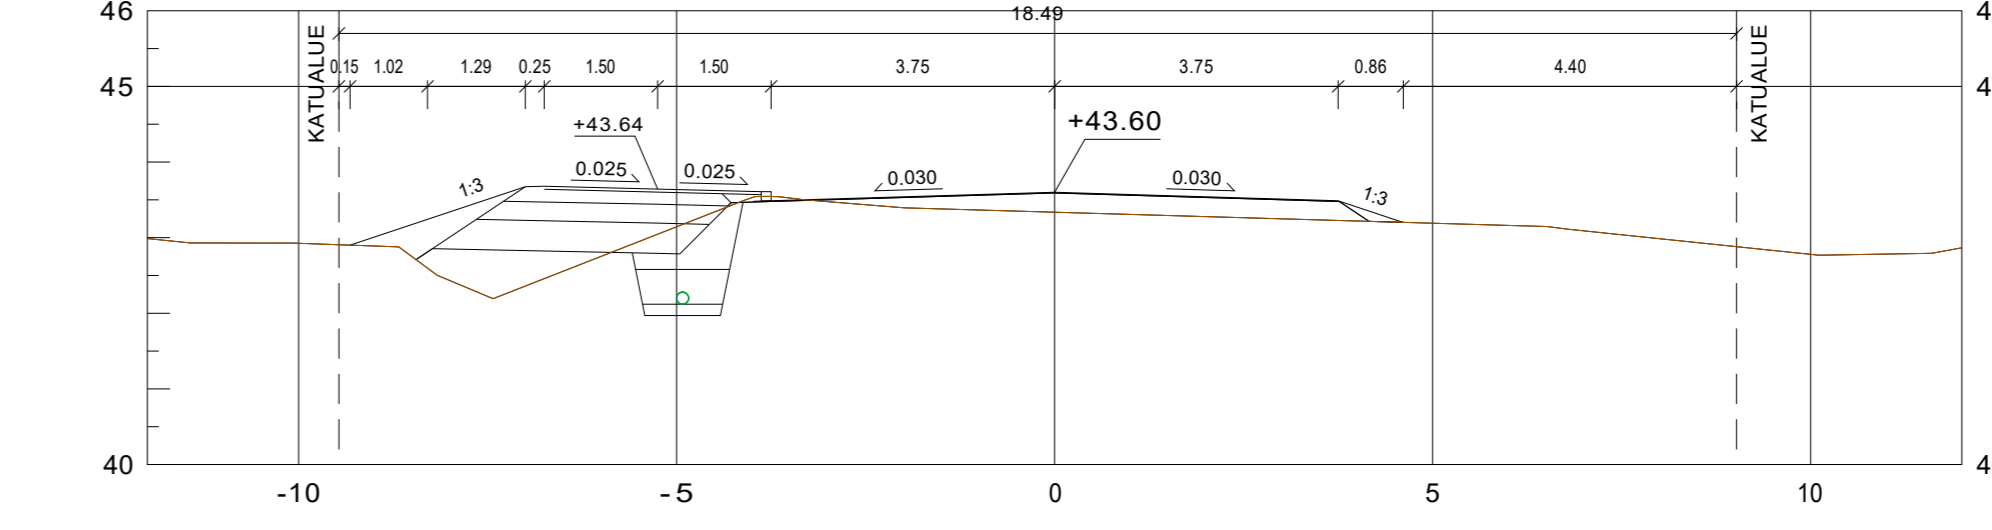


PL 60.00

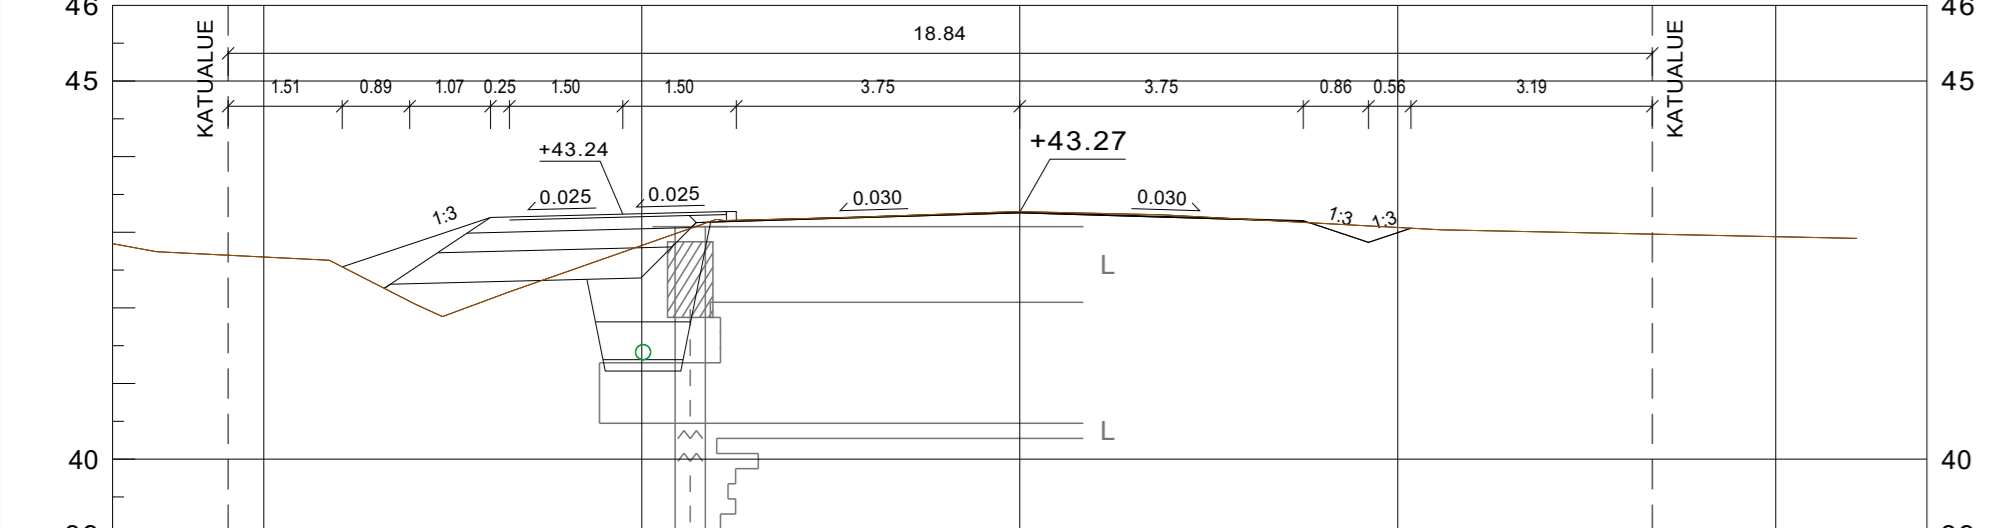


PL 120.00

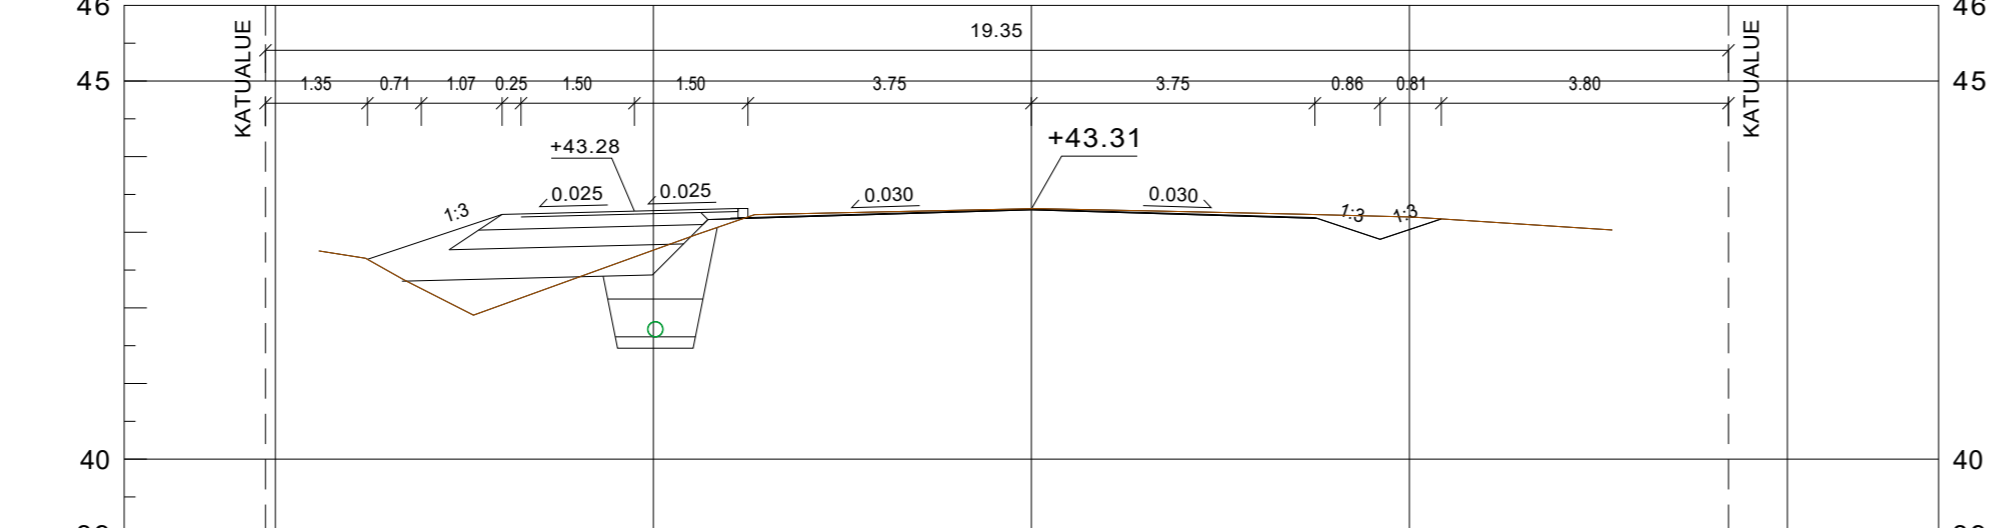

PL 180.00

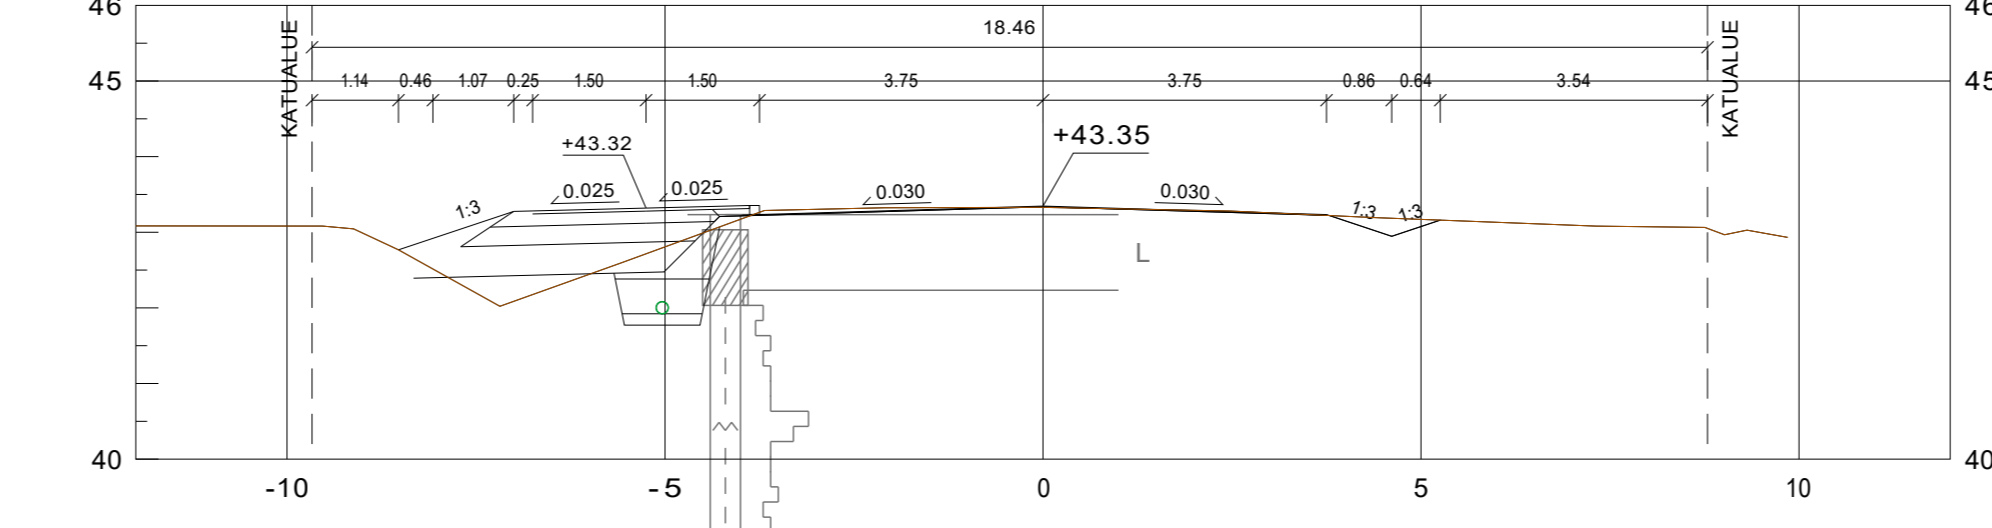

PL 240.00

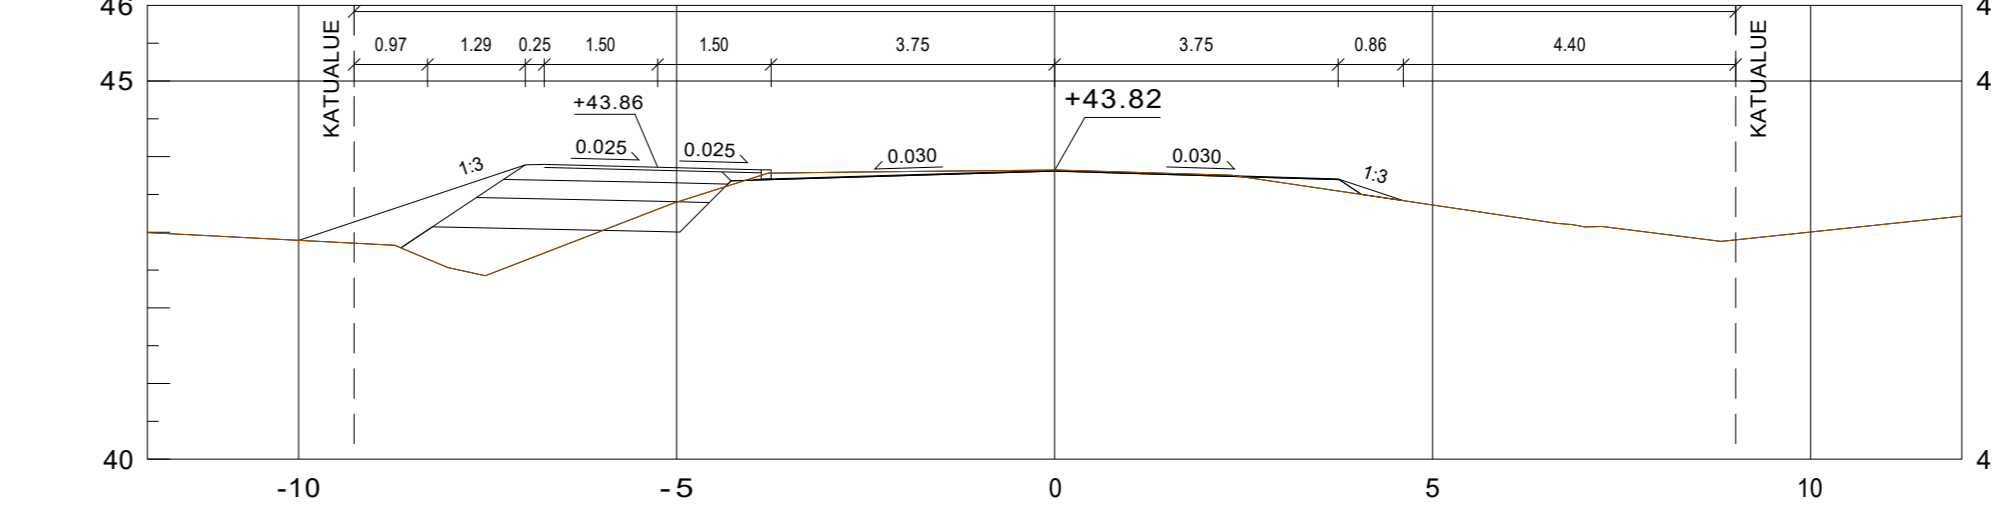

Tilaaja ja suunnittelukohte		Piirustuksen sisältö	Mittakaavat
Ilmajoen kunta Pappilantien kevyen liikenteen väylän rakentaminen		POIKKILEIKKAUKSET	1:100
Aluetaito Oy Asemakatu 1, 62100 LAPUA etunimi.sukunimi@aluetaito.fi www.aluetaito.fi p. 040-8383 281		Koordinaatti- ja korkeusjärjestelmä	Työn ja piirustuksen n:o
17.4.2020 Miika Väärämäki Juha Porre		ETRS GK23 N2000	8428.221