






TYYPPIPOIKKILEIKKAUS PAALULTA 40  
1:100

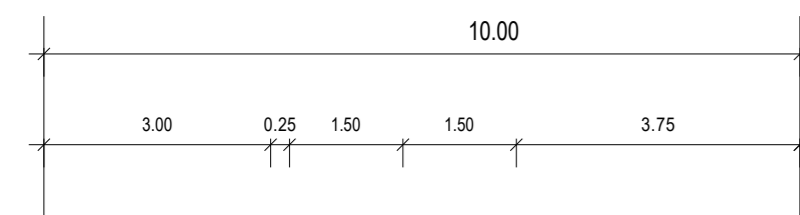


TYYPPIPOIKKILEIKKAUS PAALULTA 260  
1:100

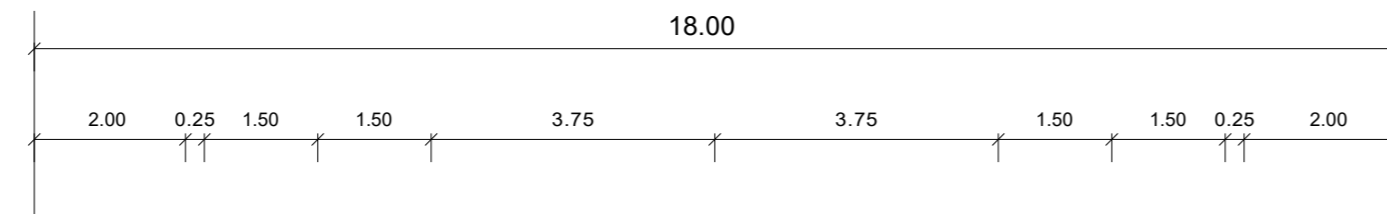

KOROTETTU SUOJATIE, TYYPPIPOIKKILEIKKAUS  
HIDASTEEN MITOITUSNOPEUS HENKILÖAUTOLLA 30 Km/h

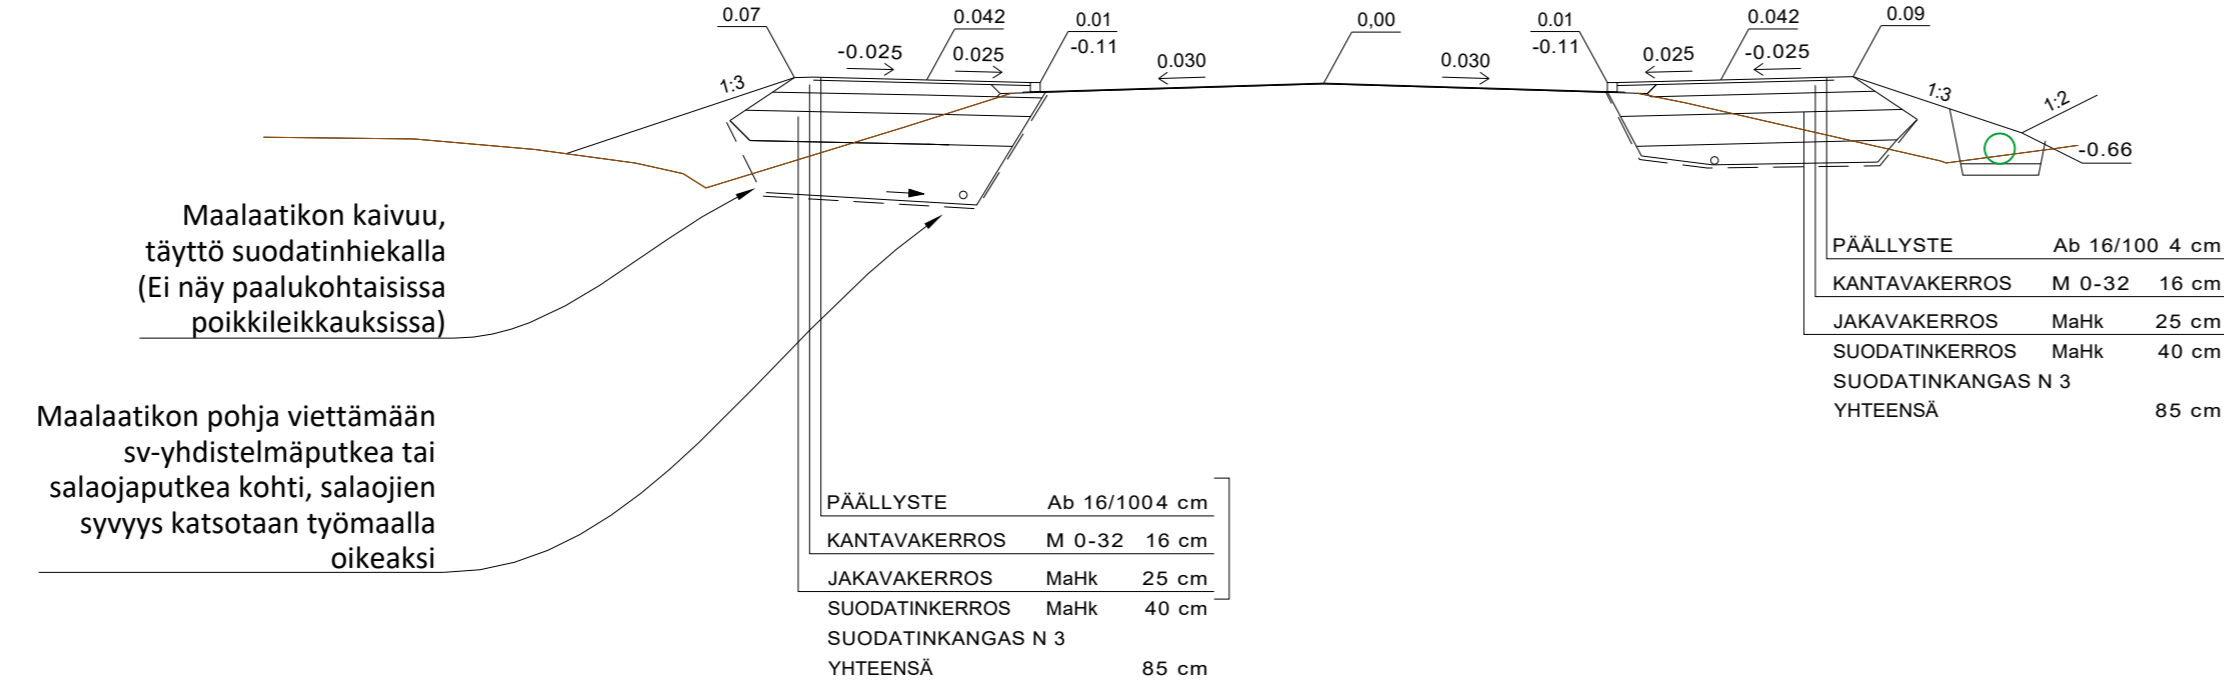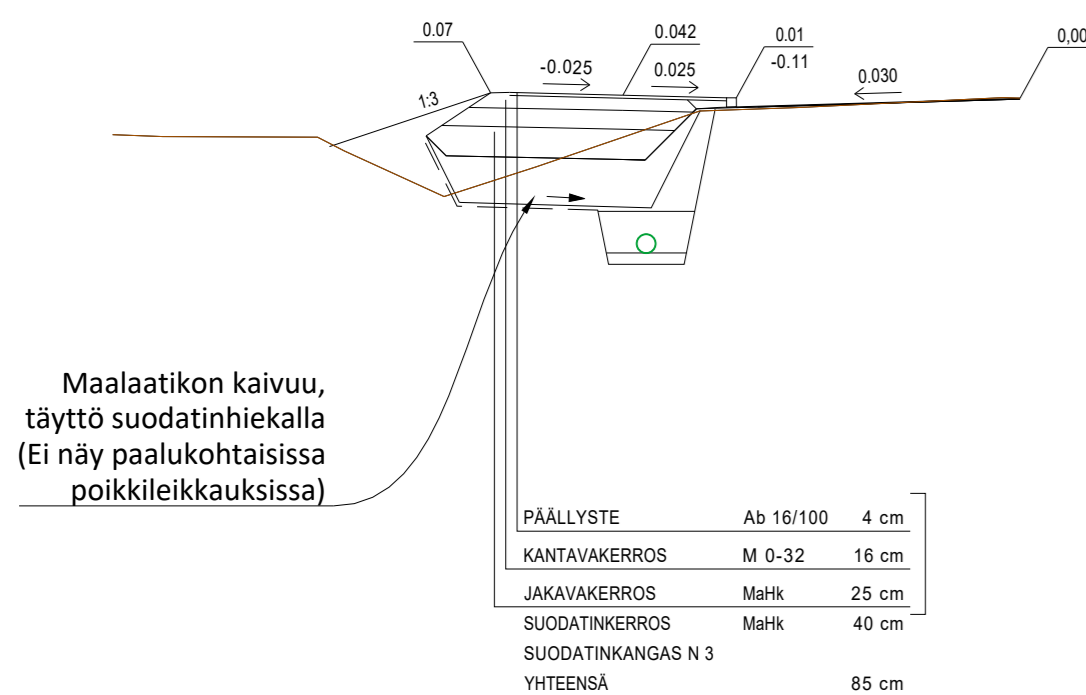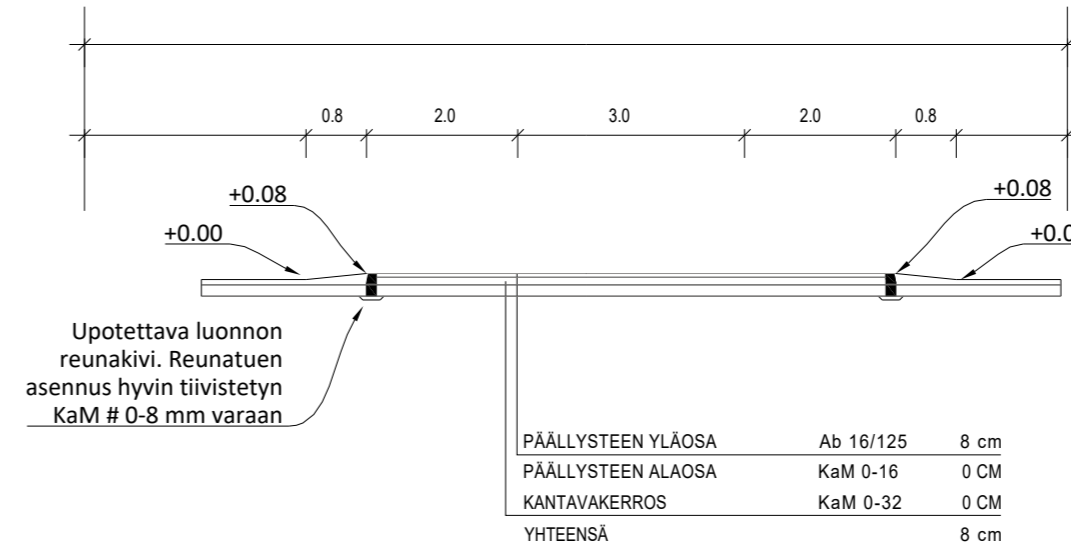

IMUPUTKEN, TYYPPIPOIKKILEIKKAUS

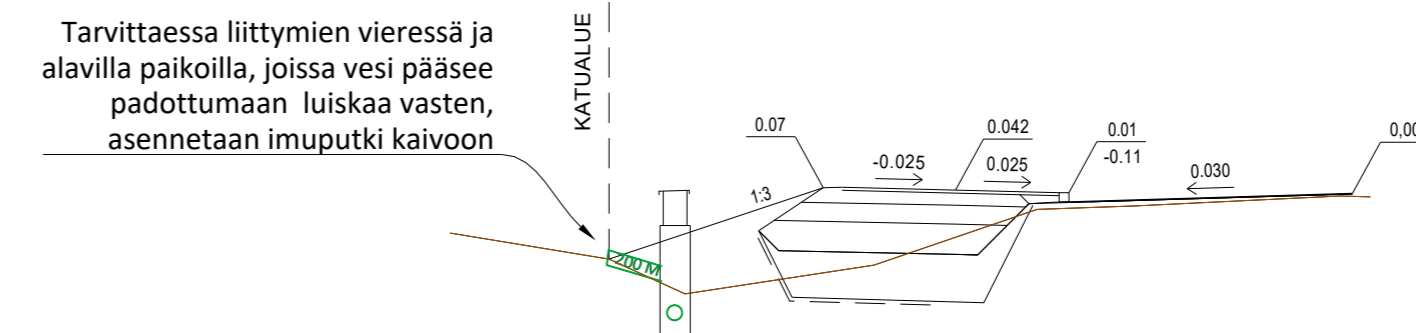

Masuunihiekkarakenne plv 0-560. Kaikki putket ja laitteet on eristettävä masuunihiekasta.

- Masuunihiekkarakenne plv 0-560. Kaikki putket ja laitteet on eristettävä masuunihiekasta suodatin-kankain tai suojahiekkalla
- Tien myötäiset sv-putket ovat yhdistelmäputkia, poislukien yli 315 mm sv-putket, sv-purkuputket ja teiden alitusputket. Yli 315 mm sv-putkien kanssa käytetään salaojaputkea rakenteen kuivattamisessa
- Maalaatikko kuivatetaan sv-putken sijasta salaojalla, jos yhdistelmäputken kuivatussyvyys ei riitä kuivattamaan maalaatikon pohjaa ja salaojavedet voidaan korkeuksien puolesta purkaa läheiseen laskuojaan tms, kuten plv 350-390. Tällöin yhdistelmäputken voi muuttaa umpiputkeksi
- Kevytväylän jyrkempiä luiskia loivennetaan, jos maanomistajalta saadaan tähän suostumus
- Katualueen rajalle padottu veden poisto tyyppikuvan mukaisesti

Tilaja ja suunnittelukohte	Piirustuksen sisältö	Mittakaavat
Ilmajoen kunta Pappilantien kevyen liikenteen väylän rakentaminen	TYYPPIPOIKKILEIKKAUKSET	1:100
Aluetaito Oy Asemakatu 1, 62100 LAPUA etunimi.sukunimi@aluetaito.fi www.aluetaito.fi p. 040-8383 281	Koordinaatti- ja korkeusjärjestelmä	Työn ja piirustuksen n:o
7.8.2020 Miika Väärämäki	ETRS GK23 N2000	8428.131