



ed. 2.2


PL 20.00

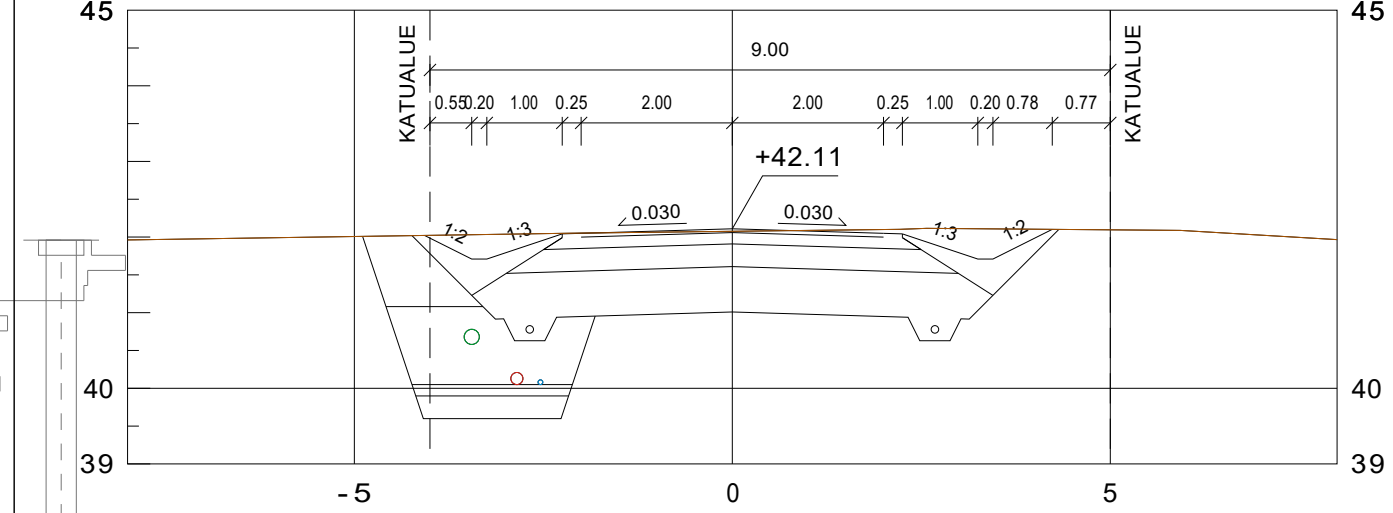


PL 80.00

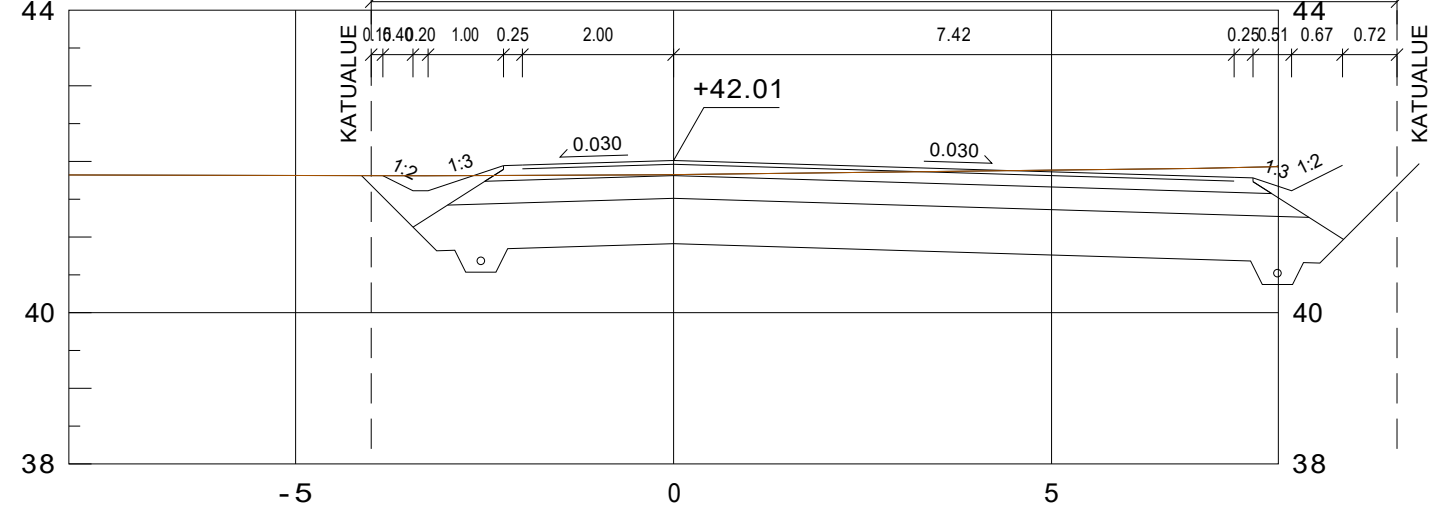

PL 40.00

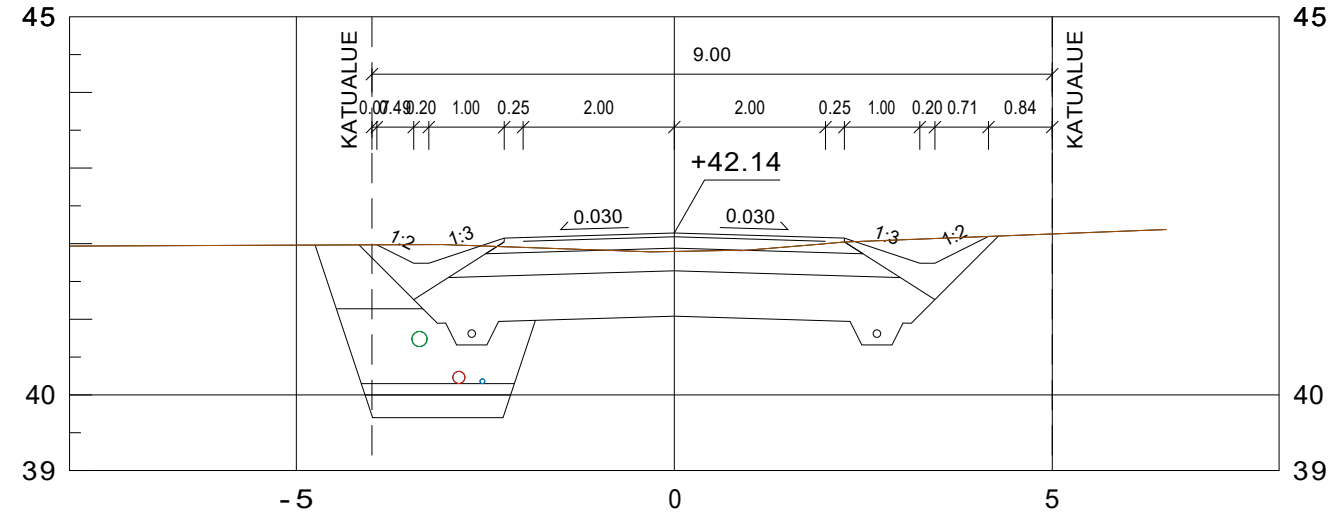

PL 60.00

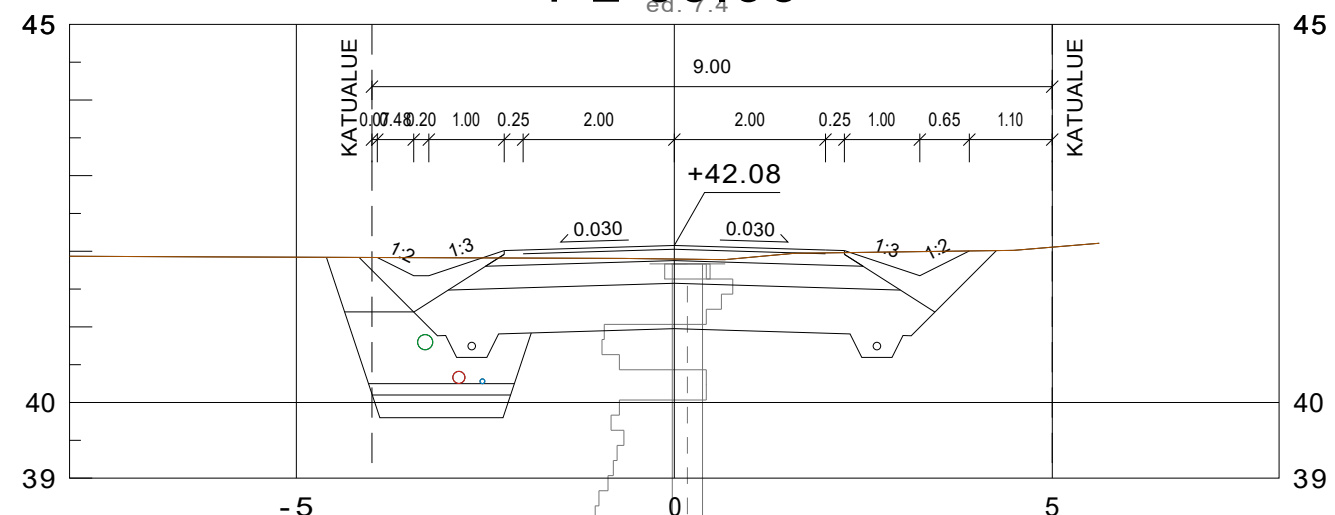

Alustava

Tilaaja ja suunnittelukohde Ilmajoen kunta RINTA-LOPIN KUNNALLISTEKNIikka	Piirustuksen sisältö POIKKILEIKKAUKSET Hakavainiontie, 20	Mittakaavat 1:100
	Koordinaatti- ja korkeusjärjestelmä ETRS GK23 N2000	Työn ja piirustuksen n:o 8779.222
Aluetaito Oy Asemakatu 1, 62100 LAPUA etunimi.sukunimi@aluetaito.fi www.aluetaito.fi p. 040-8383 281	1.9.2020 Miika Väärämäki Juha Porre	