


KUIVATUS

SV: 504 505 506 238 507 509

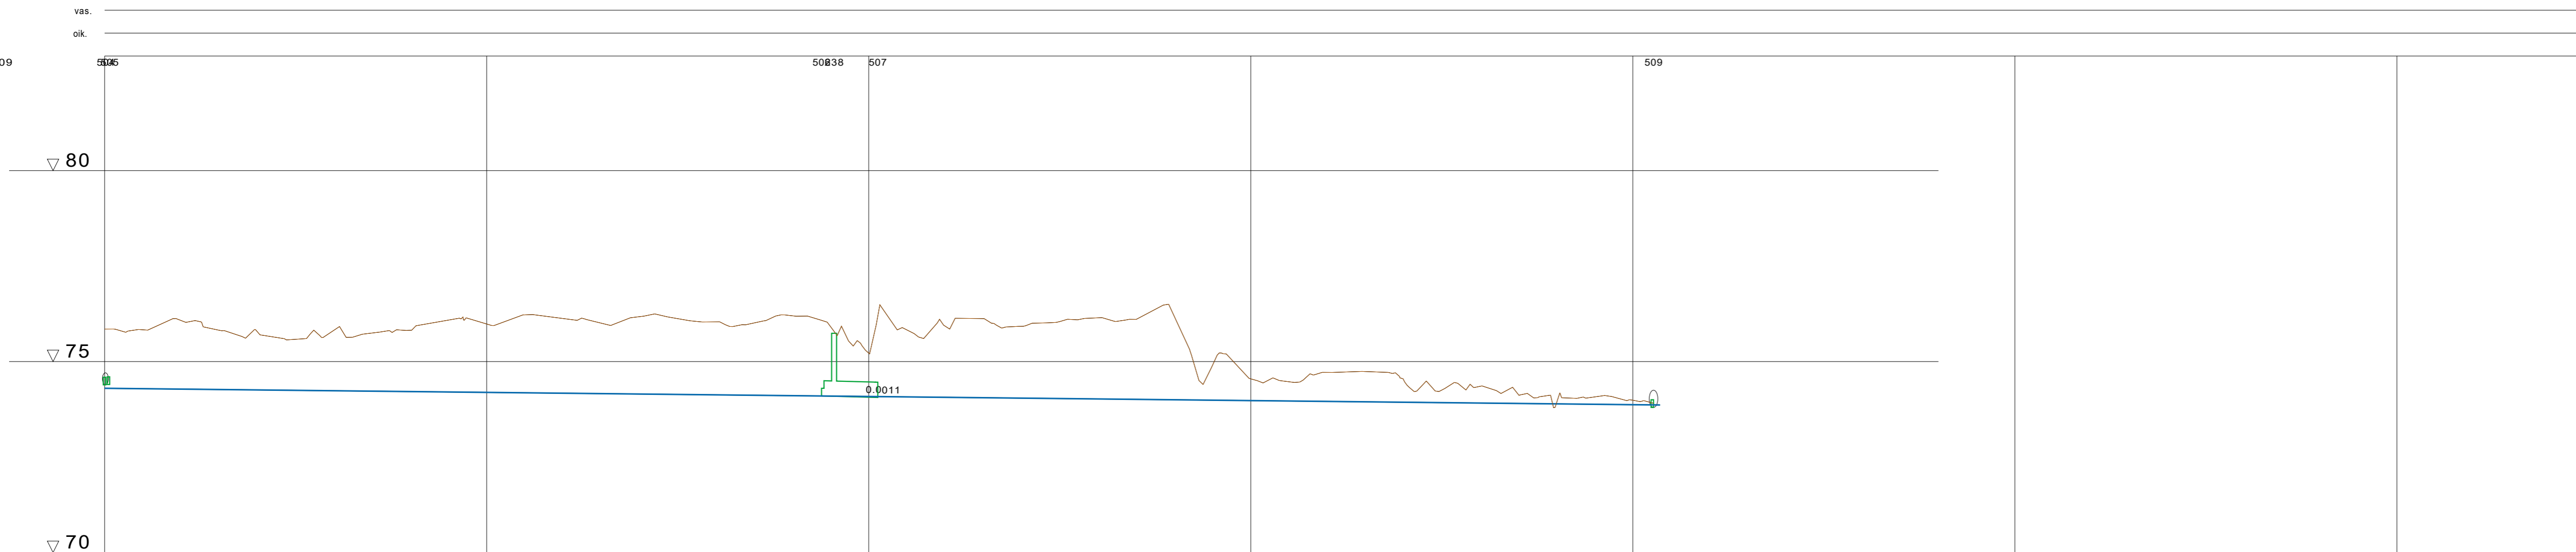

VESIJOHTO	LAEN KORKEUS PUTKEN MITAT, LAATU	
HULEVESIVIEMÄRI	PAALU SISÄPOHJAN KORKEUS PUTKEN MITAT, LAATU	74.48
JÄTEVESIVIEMÄRI	PAALU KAIVOVÄLI, KALTEVUUS	0.5
PUTKIEN PERUSTAMISTAPA	SISÄPOHJAN KORKEUS PUTKEN MITAT, LAATU	187.181 202.5 3.5/0.003/0.003
PÄÄLLYSRAKENNE	PAALU KAIVOVÄLI, KALTEVUUS	
MATKA		0.00
KALTEVUUS / PYÖRISTYSSÄDE		407.11 -0.0011
TASAUSVIIVAN KORKEUS		
MAANPINNAN KORKEUS		75.85 74.30 75.83 74.29 76.07 74.28 75.82 74.27 75.78 74.26 75.58 74.25 75.82 74.24 75.75 74.22 75.82 74.21 76.09 74.20 75.88 74.19 76.22 74.18 76.13 74.17 76.00 74.16 76.18 74.15 76.12 74.14 76.04 74.13 76.01 74.12 76.20 74.11 75.92 74.10 75.22 74.09 75.83 74.07 75.93 74.06 76.12 74.05 75.92 74.04 76.05 74.03 76.15 74.02 76.10 74.01 76.18 74.00 74.91 73.99 74.55 73.98 74.47 73.97 74.72 73.96 74.74 73.95 74.52 73.94 74.25 73.92 74.35 73.91 74.14 73.90 73.91 73.89 74.07 73.88 73.99 73.87 73.91
PAALUTUS		0 50 100 150 200 250 300 350 400 450
KAAREVUUS		
AJORADAN SIVUKALTEVUUS		

Alustava

Tilaaja ja suunnittelukohte	Piirustuksen sisältö	Mittakaavat
Ilmajoen kunta Neiron alueen kunnallistekniikka	PITUUSLEIKKAUS TYYPPIPOIKKILEIKKAUS Oja3	1:1000/100 1:100
Aluetaito Oy Asemakatu 1, 62100 LAPUA etunimi.sukunimi@aluetaito.fi www.aluetaito.fi p. 040-8383 281	Koordinaatti- ja korkeusjärjestelmä	Työn ja piirustuksen n:o
1.7.2020 Miika Väärämäki	ETRS GK23 N2000	8368.146 Juha Porre