




A - A

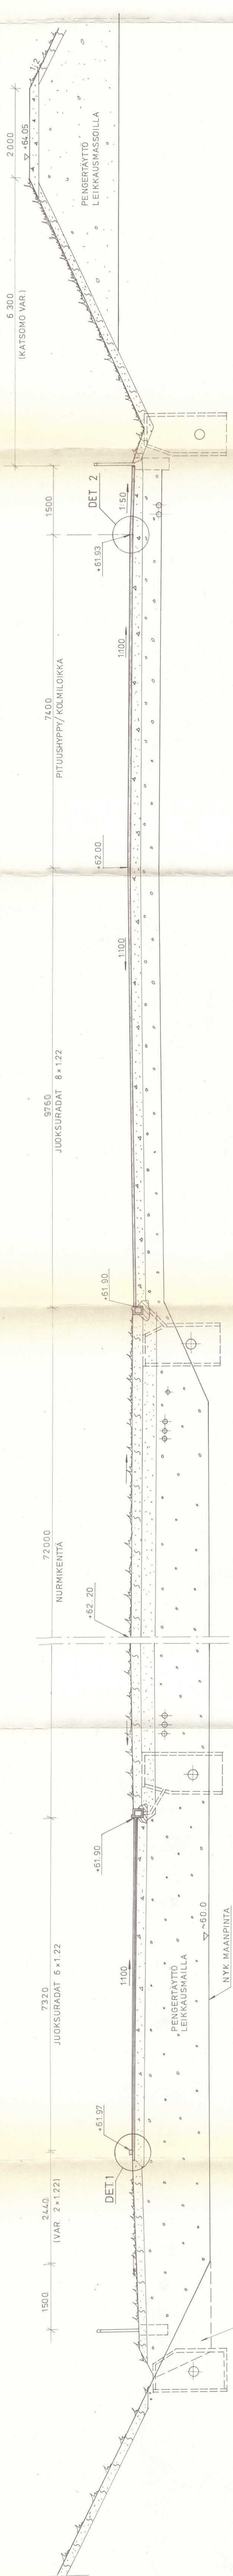


B - B

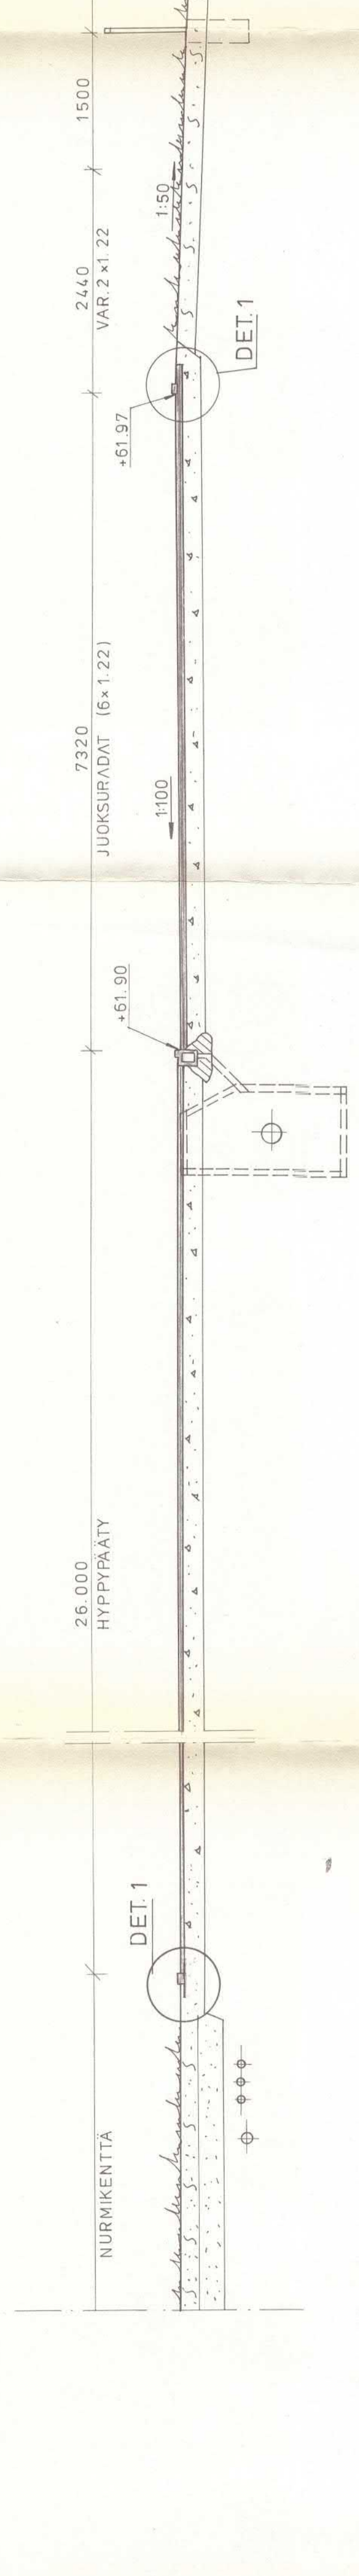

DET.1:1:5 (REUNAKIVET)

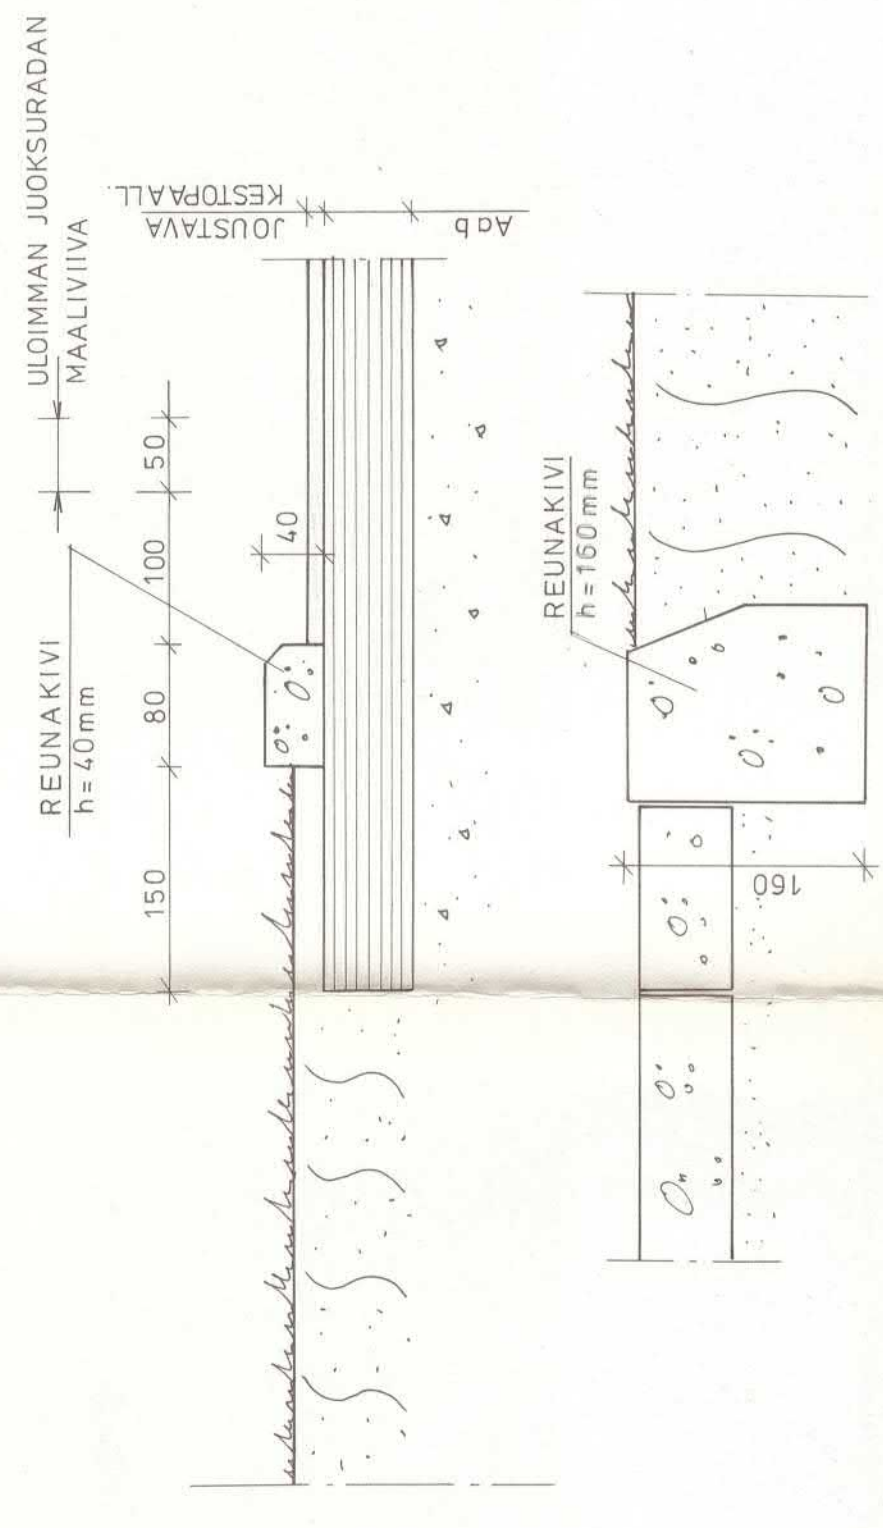

DET 2

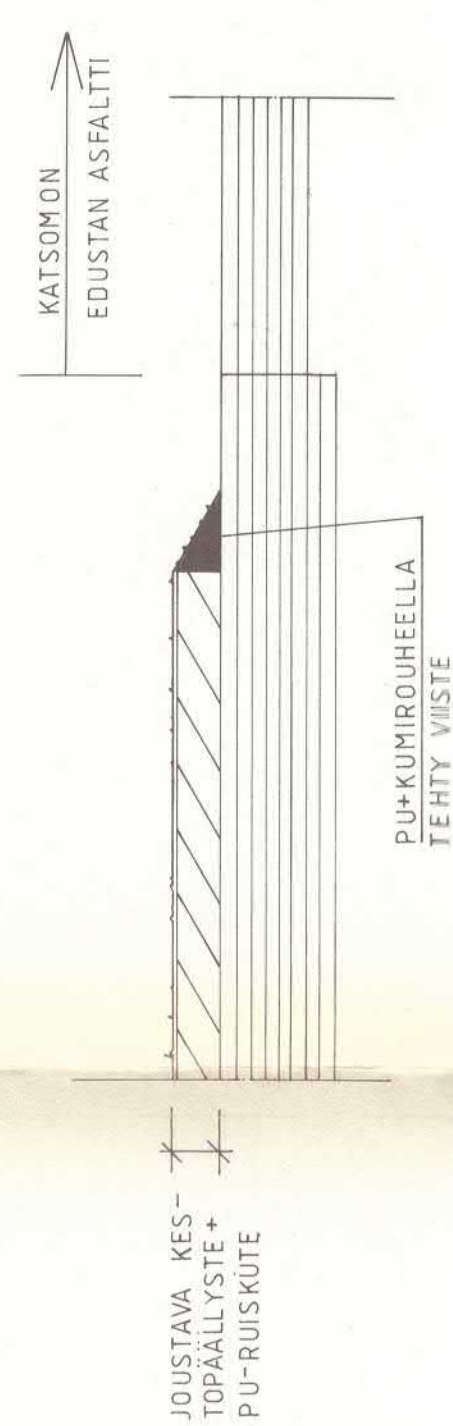

Tunn.	Lukum.	Nuoto	Kortteli/Tila	Tontti/Reo	Varoitus	Viranomaisen arvioinninmerkintöjä varten
A			MAAVALLIKATSONON KORK ASEMA			
Kosa/Kylä						
Rakennuslupa						
Tilaaja	Ilmajoen kunta		Koskenkorvan urheilukenttä			
Mitta	1:5					
Proj.	M. Järvelin					
Maast.	M. Järvelin					
MV-KONSULITIT URHEILUARKKITEHTI IYKONNEMÄNTY R. 70500 KUOPIO PUK. 971-117311 MAAJÄRVELIN OY 25.2.1988			LK 51721.107		A	