



Juoksuradat, Suorituspaikat

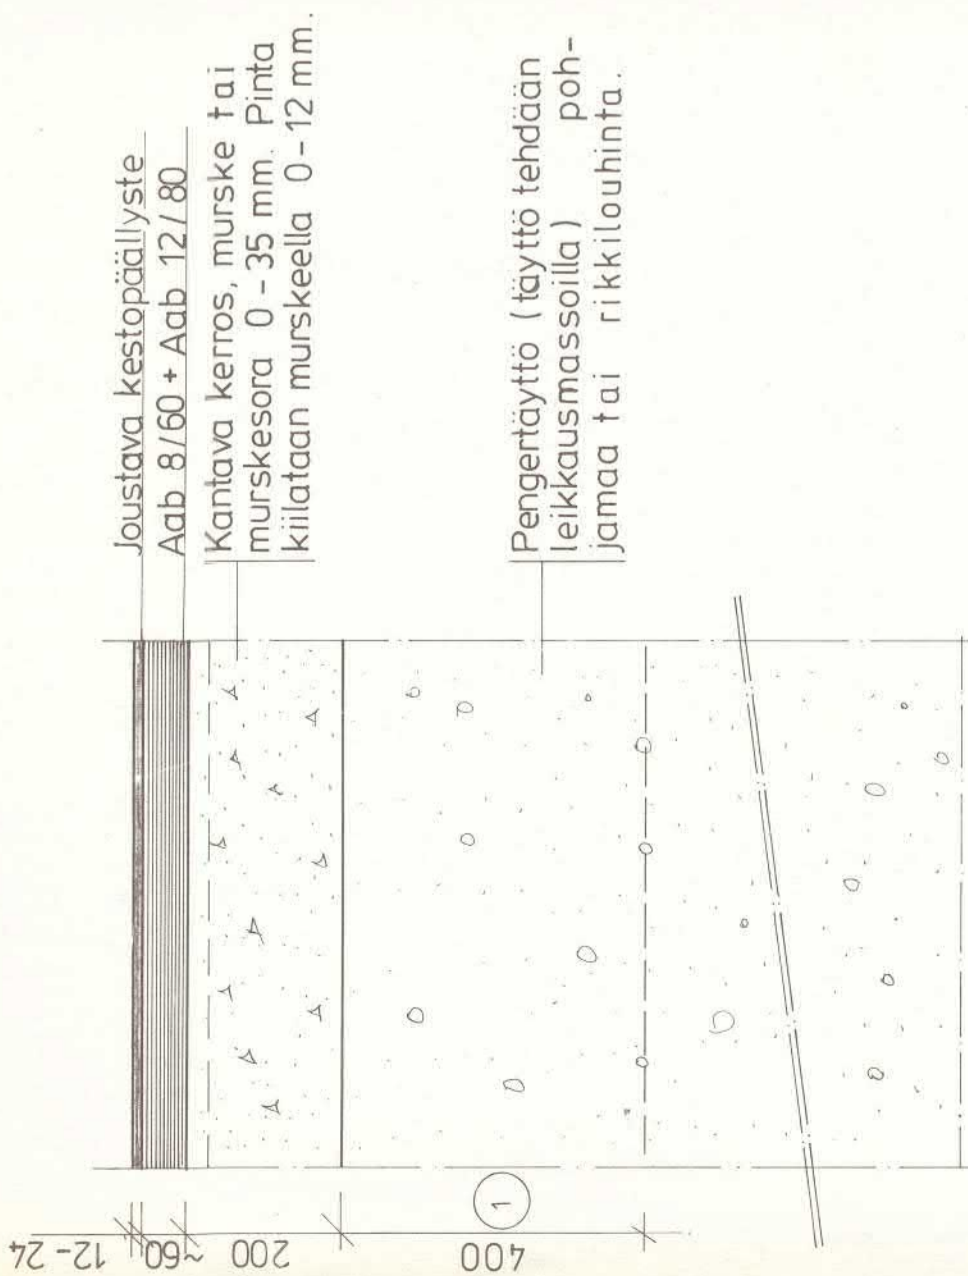


① Pengerrättävillä alueilla sora 0...100 mm


Asfaltitavat alueet

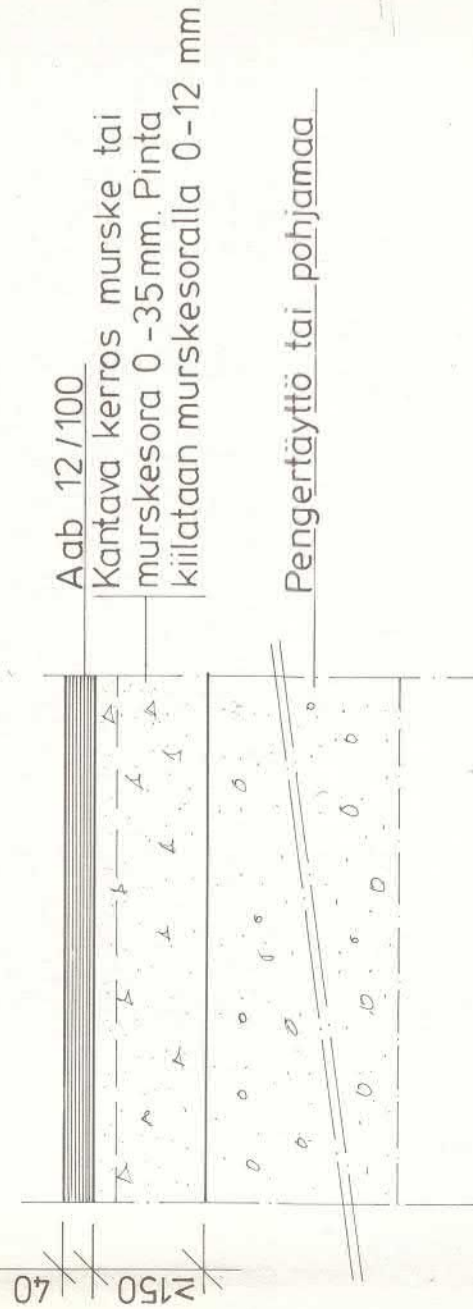


Keskikentän nurmetus

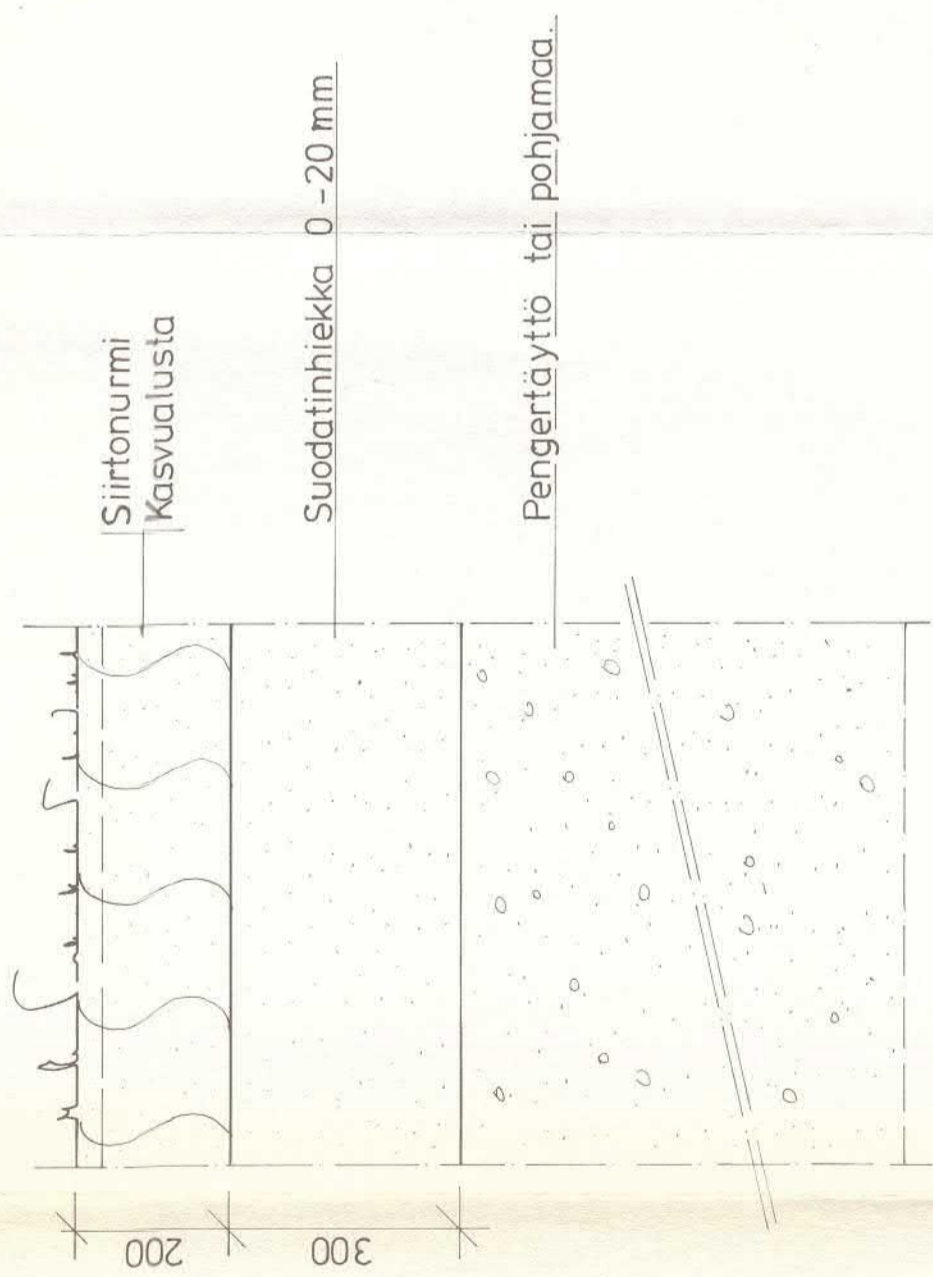


Kivituhkapintaiset alueet

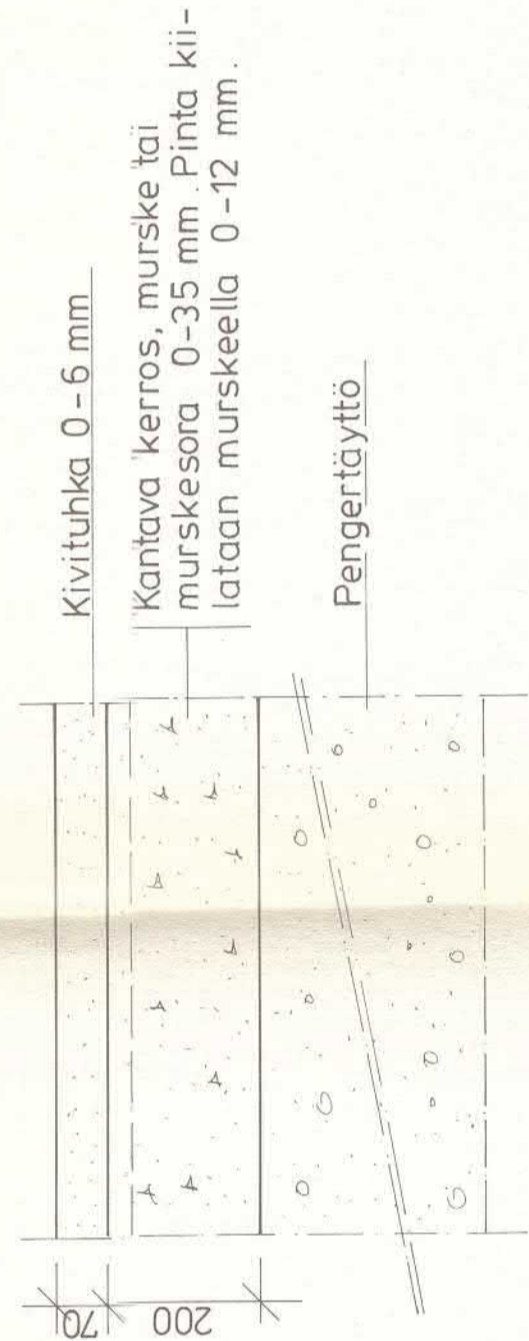


Ympäristöalueiden nurmetus

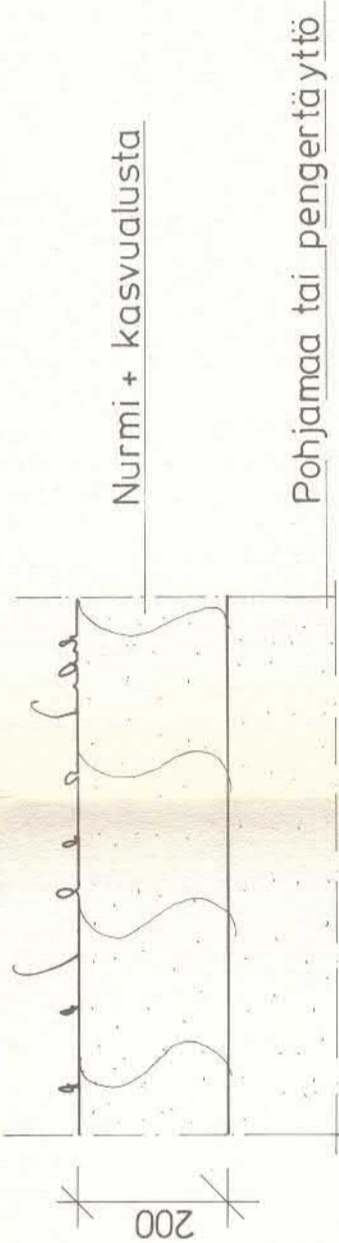

Sorapintaiset alueet

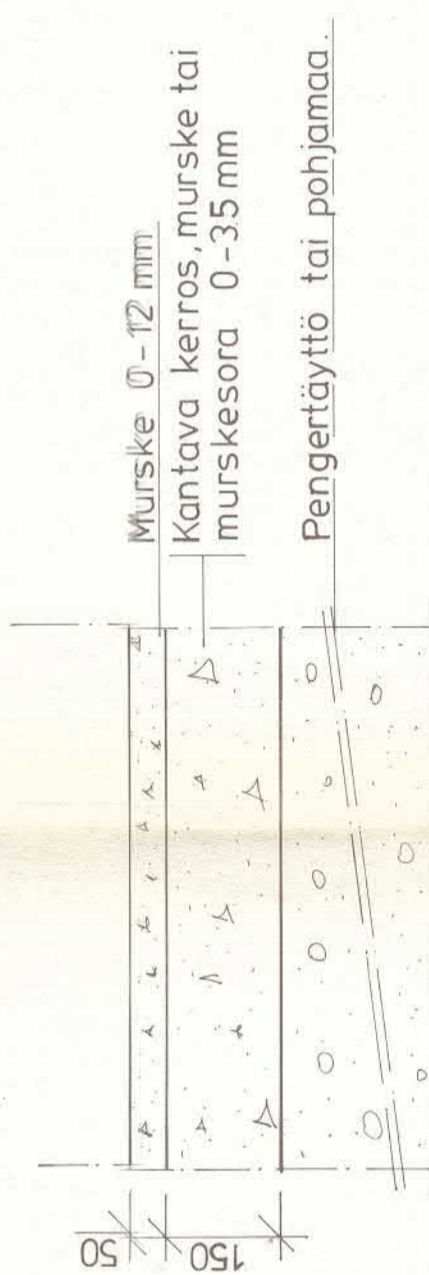

Laatoitetut alueet

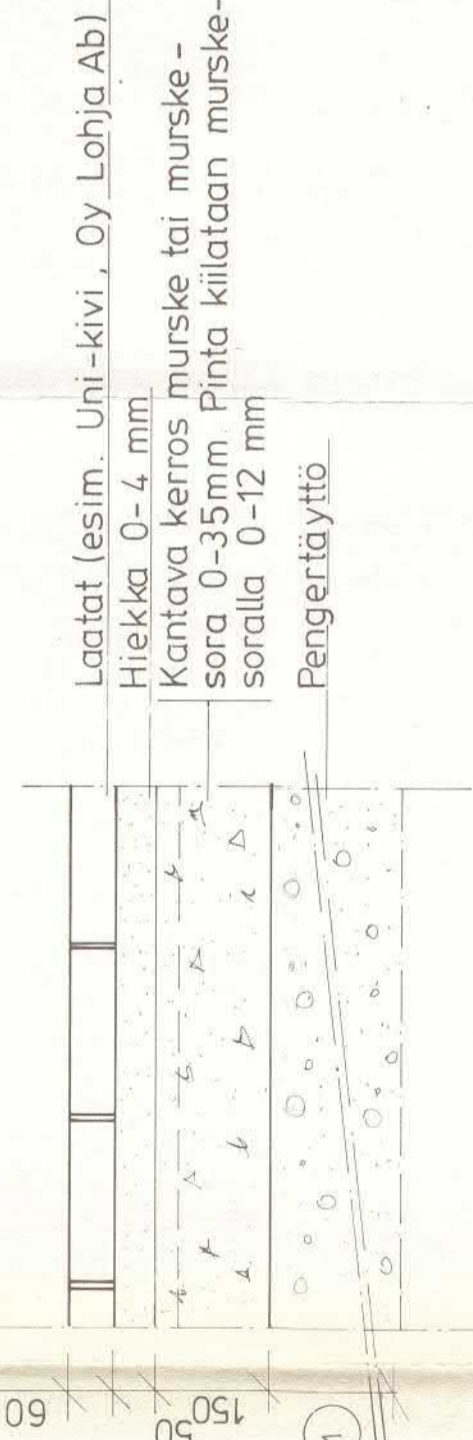

Aab 12/100
Kantava kerros murske tai murskesora 0-35 mm. Pinta kiilataan murskesoralla 0-12 mm.
Pengertäyttö tai pohjamaa

A	Lukum.	Muutos	Nimim.	Päiväys
K.osa/Kyly	Korttel/Tila	Tontti/Rn-o	Viranomaisen arkitointimerkintöjä varten	
Rakennusvaihe	Pintatila			
Tilaaja sekä suunnittelukohteen nimi ja osoite				
ILMAJOEN KUNTA				
KOSKENKORVAN URHEILUKENTTA				
RAKENNETTYYPIT				
1:10				
Työn ja piirustuksen n:o				
LK 51721.105				
Muutos				

MV-KONSULTIT
URHEILULAITOKSET
Puh: 871-117311
MAA JA VESI OY 25.2.1988