


VÄISTÖTILA-ALUE MK 1:500

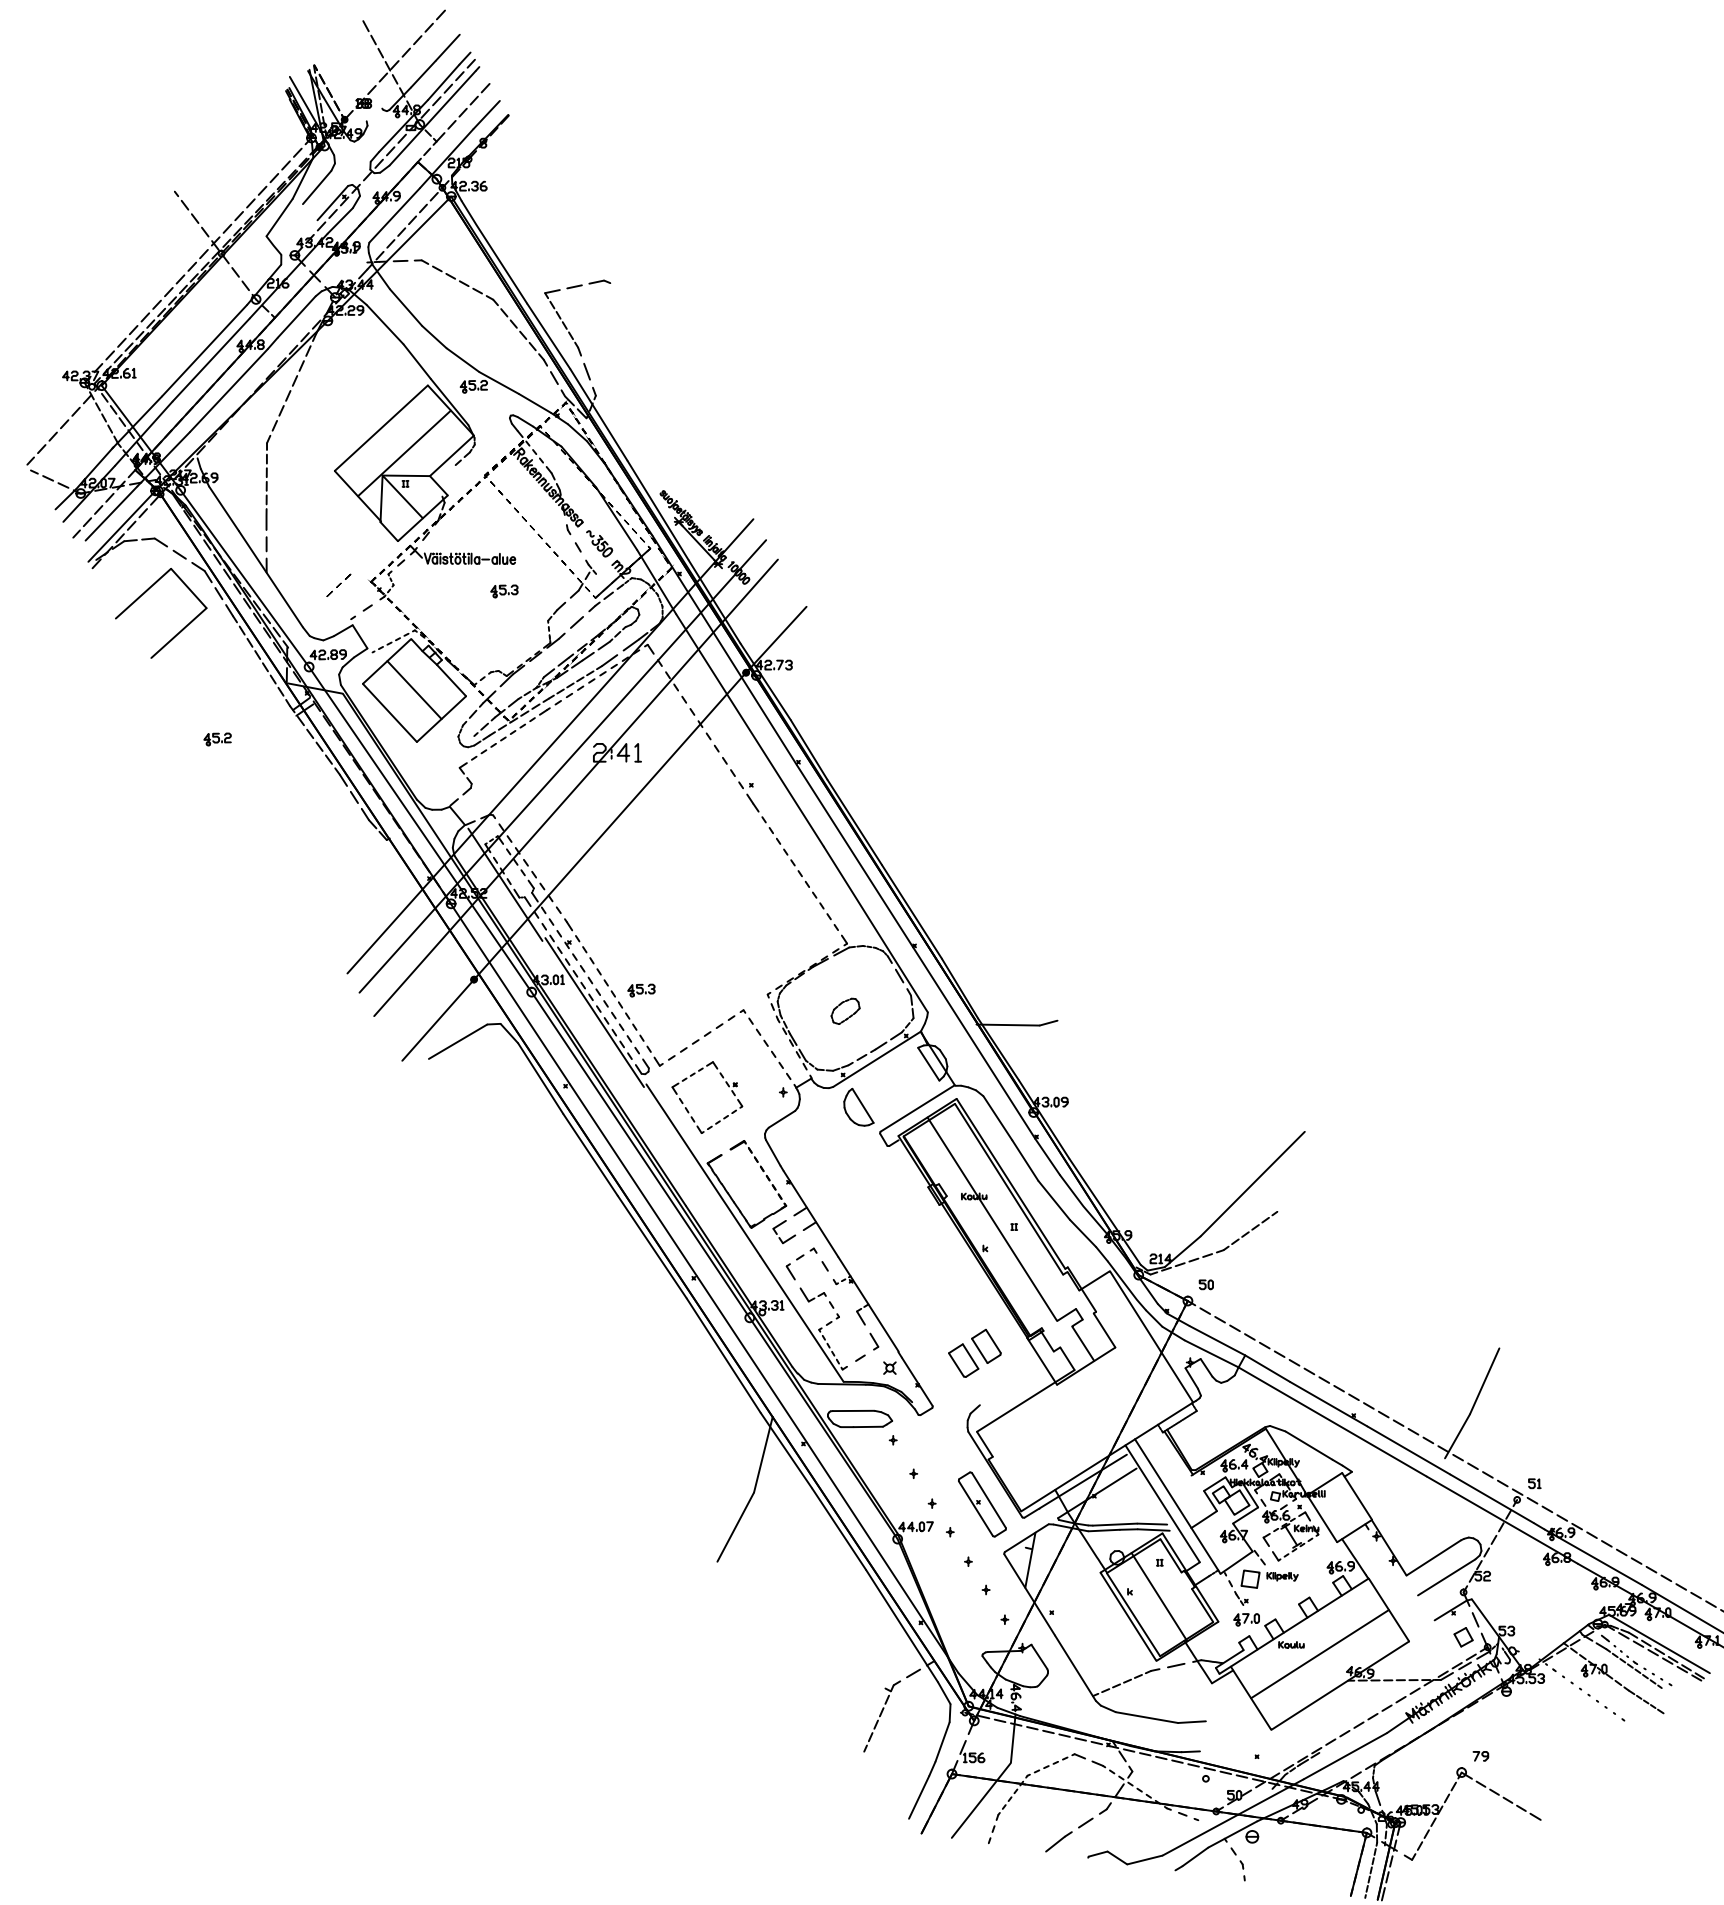

KOKO ALUE, EI MITTAKAAVASSA

K.O.SA	KORTTELI/TILA	TONTTI/RNo	RAKENNUSLUVAN TUNNUS			
RAKENNUSLOMENPIDE			PIIRUSTUSLAJI			JUOKS.No
LAAJENNUS			LUONNOS			
RAKENNUSKOHTIEN NIMI JA OSOITE			PIIRUSTUKSEN SISÄLTÖ			MITTAKAAVAT
PALONKYLÄN KOULU			VÄISTÖTILAT			1:500
KOULUKUJA			ASEMAPIIRUSTUS			
60800 ILMAJOKI						
			SUUN.AL	TYÖ No	PIIR.No	MUUTOS
			ARK	-	-01	-
			PÄIVÄYS	YHT.HENK.	MARKKU KOIVUSAARI	
			15.05.2024		PUH.0444191524	
					markku.koivusaari@ilmajoki.fi	



ILMAJOEN KUNTA  
TEKNINEN OSASTO

MARKKU KOIVUSAARI