PERUSTUKSET 1:50

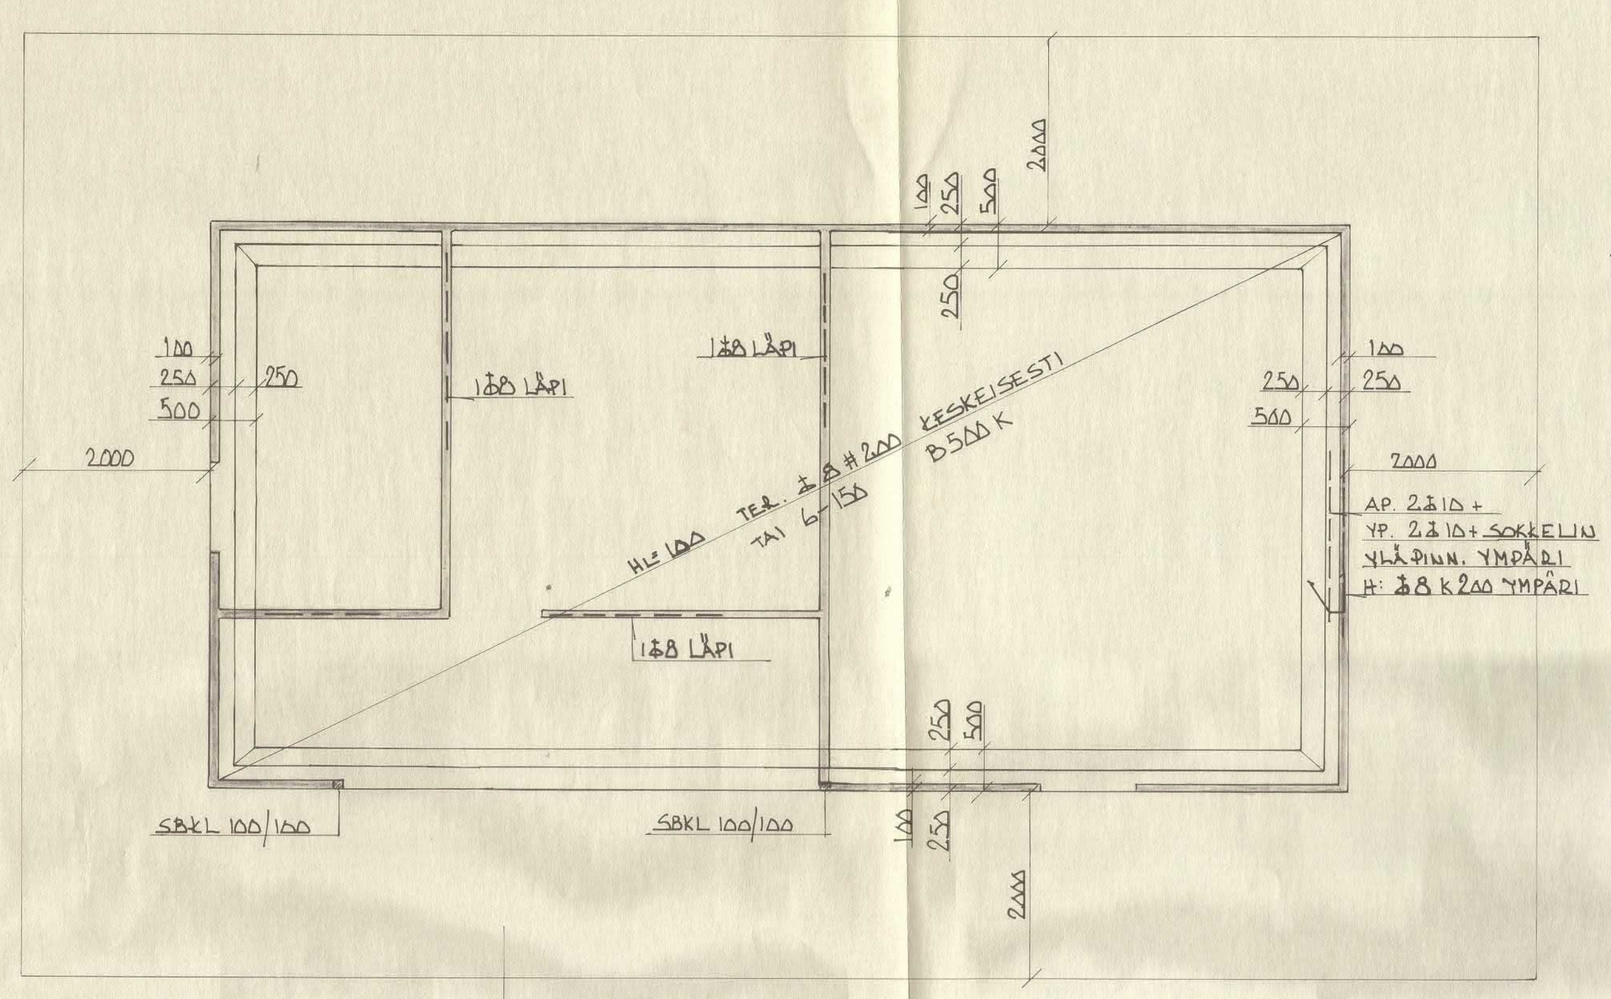

YLÄPOHJA 1:50

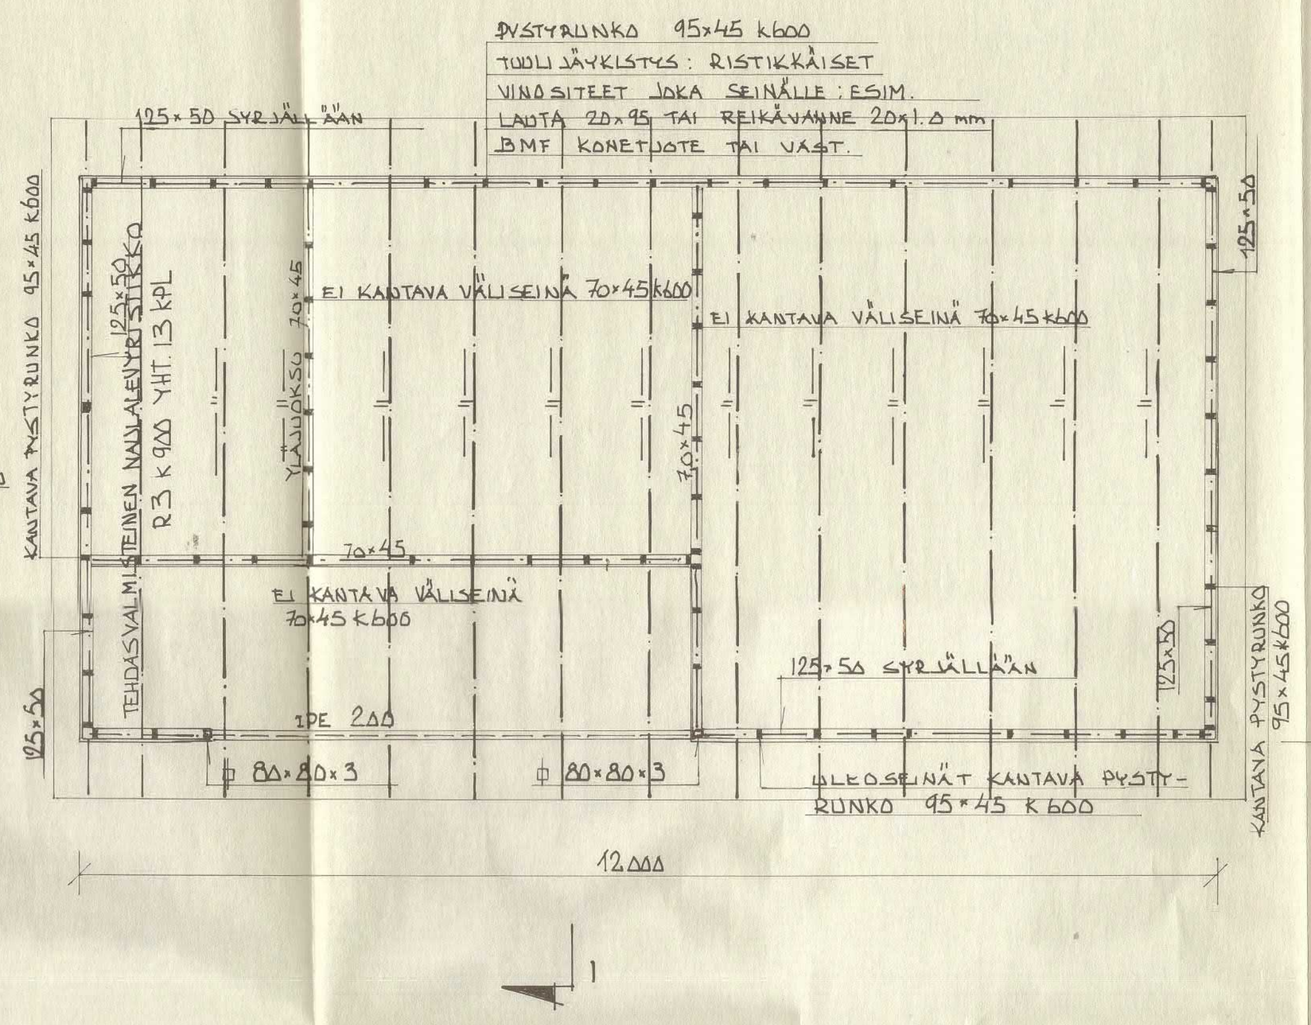

RAKENNUTTAJA	KOPIOMÄÄRÄ	1	3												
ARKK.															
RAK. TARK.															

BETONI: K 25-2

TERÄS: A 400 H (ƒ8)
FE 37 B (I)
FE 44 C (ψ)

PUUTAVARA: T 24

1 ——— 1

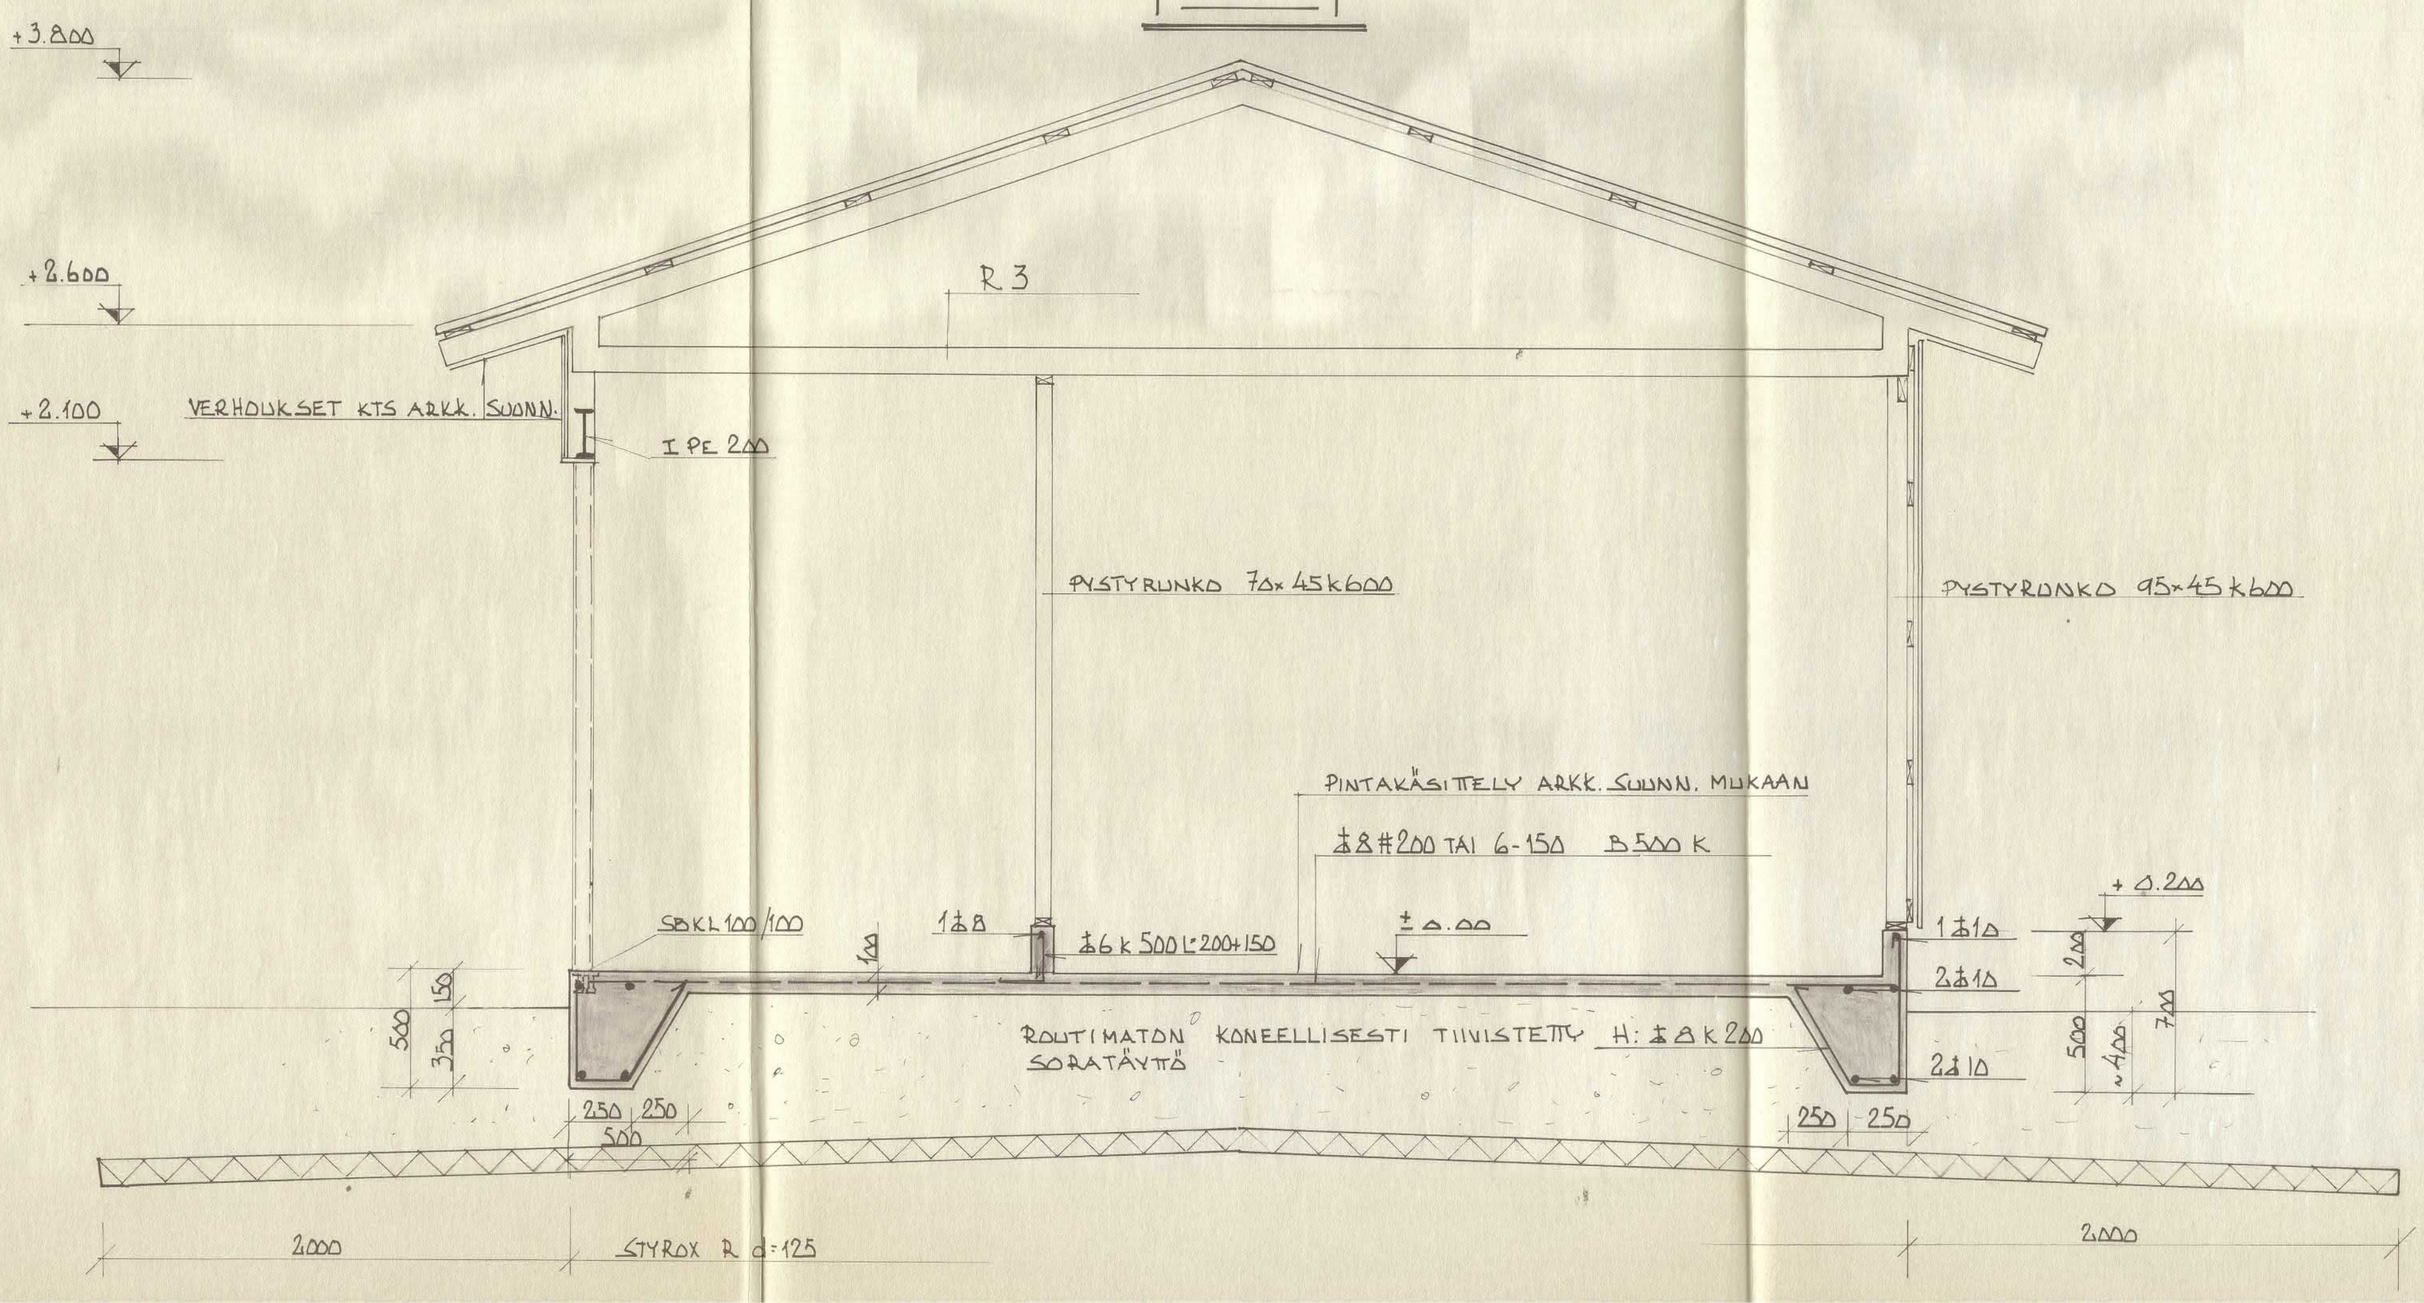

SIJAINTIPIIRUSTUS

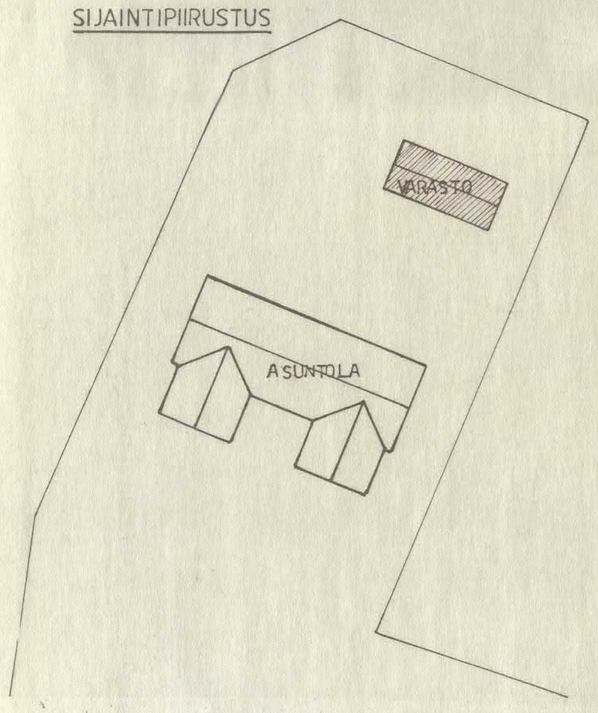

TUNN.	LUKUM.	MUUTOS	NIMIM.	PVM

KOSAMYLÄ KIRKONKYLÄ 26 / KORTT./TILA / TONTTI/RN:O 1		
UUDISRAKENNUS	RAKENNEPIIRUSTUS	JUOKSE. N:O
KEHITYSVAMMAISTEN ASUNTOLA ILMA JOKI	VARASTO	MK ENNM.-PERN.
	PERUSTUKSET, YLÄPOHJA LEIKK. 1——1	1:50
INSINÖÖRITOIMISTO KAISTA & SEBBAS 60100 SEINÄJOKI VAPAUDENTIE 53 C ☎ (964) 238 01	FINNSTAP Oy	TYÖN N:O / PIIRUSTUKSEN N:O / VIRROS
PIIR. LK / SUUNN.		S 782 / 04