JAKELU	PÄIVÄYS	24.3.86	11.9.86	21.4.87
TYÖMAA	KOPIOMÄÄRÄ			
VALVOJA				
RAKENNUTTAJA			1	3
SEKKIT		1		
RAK. TARK.				

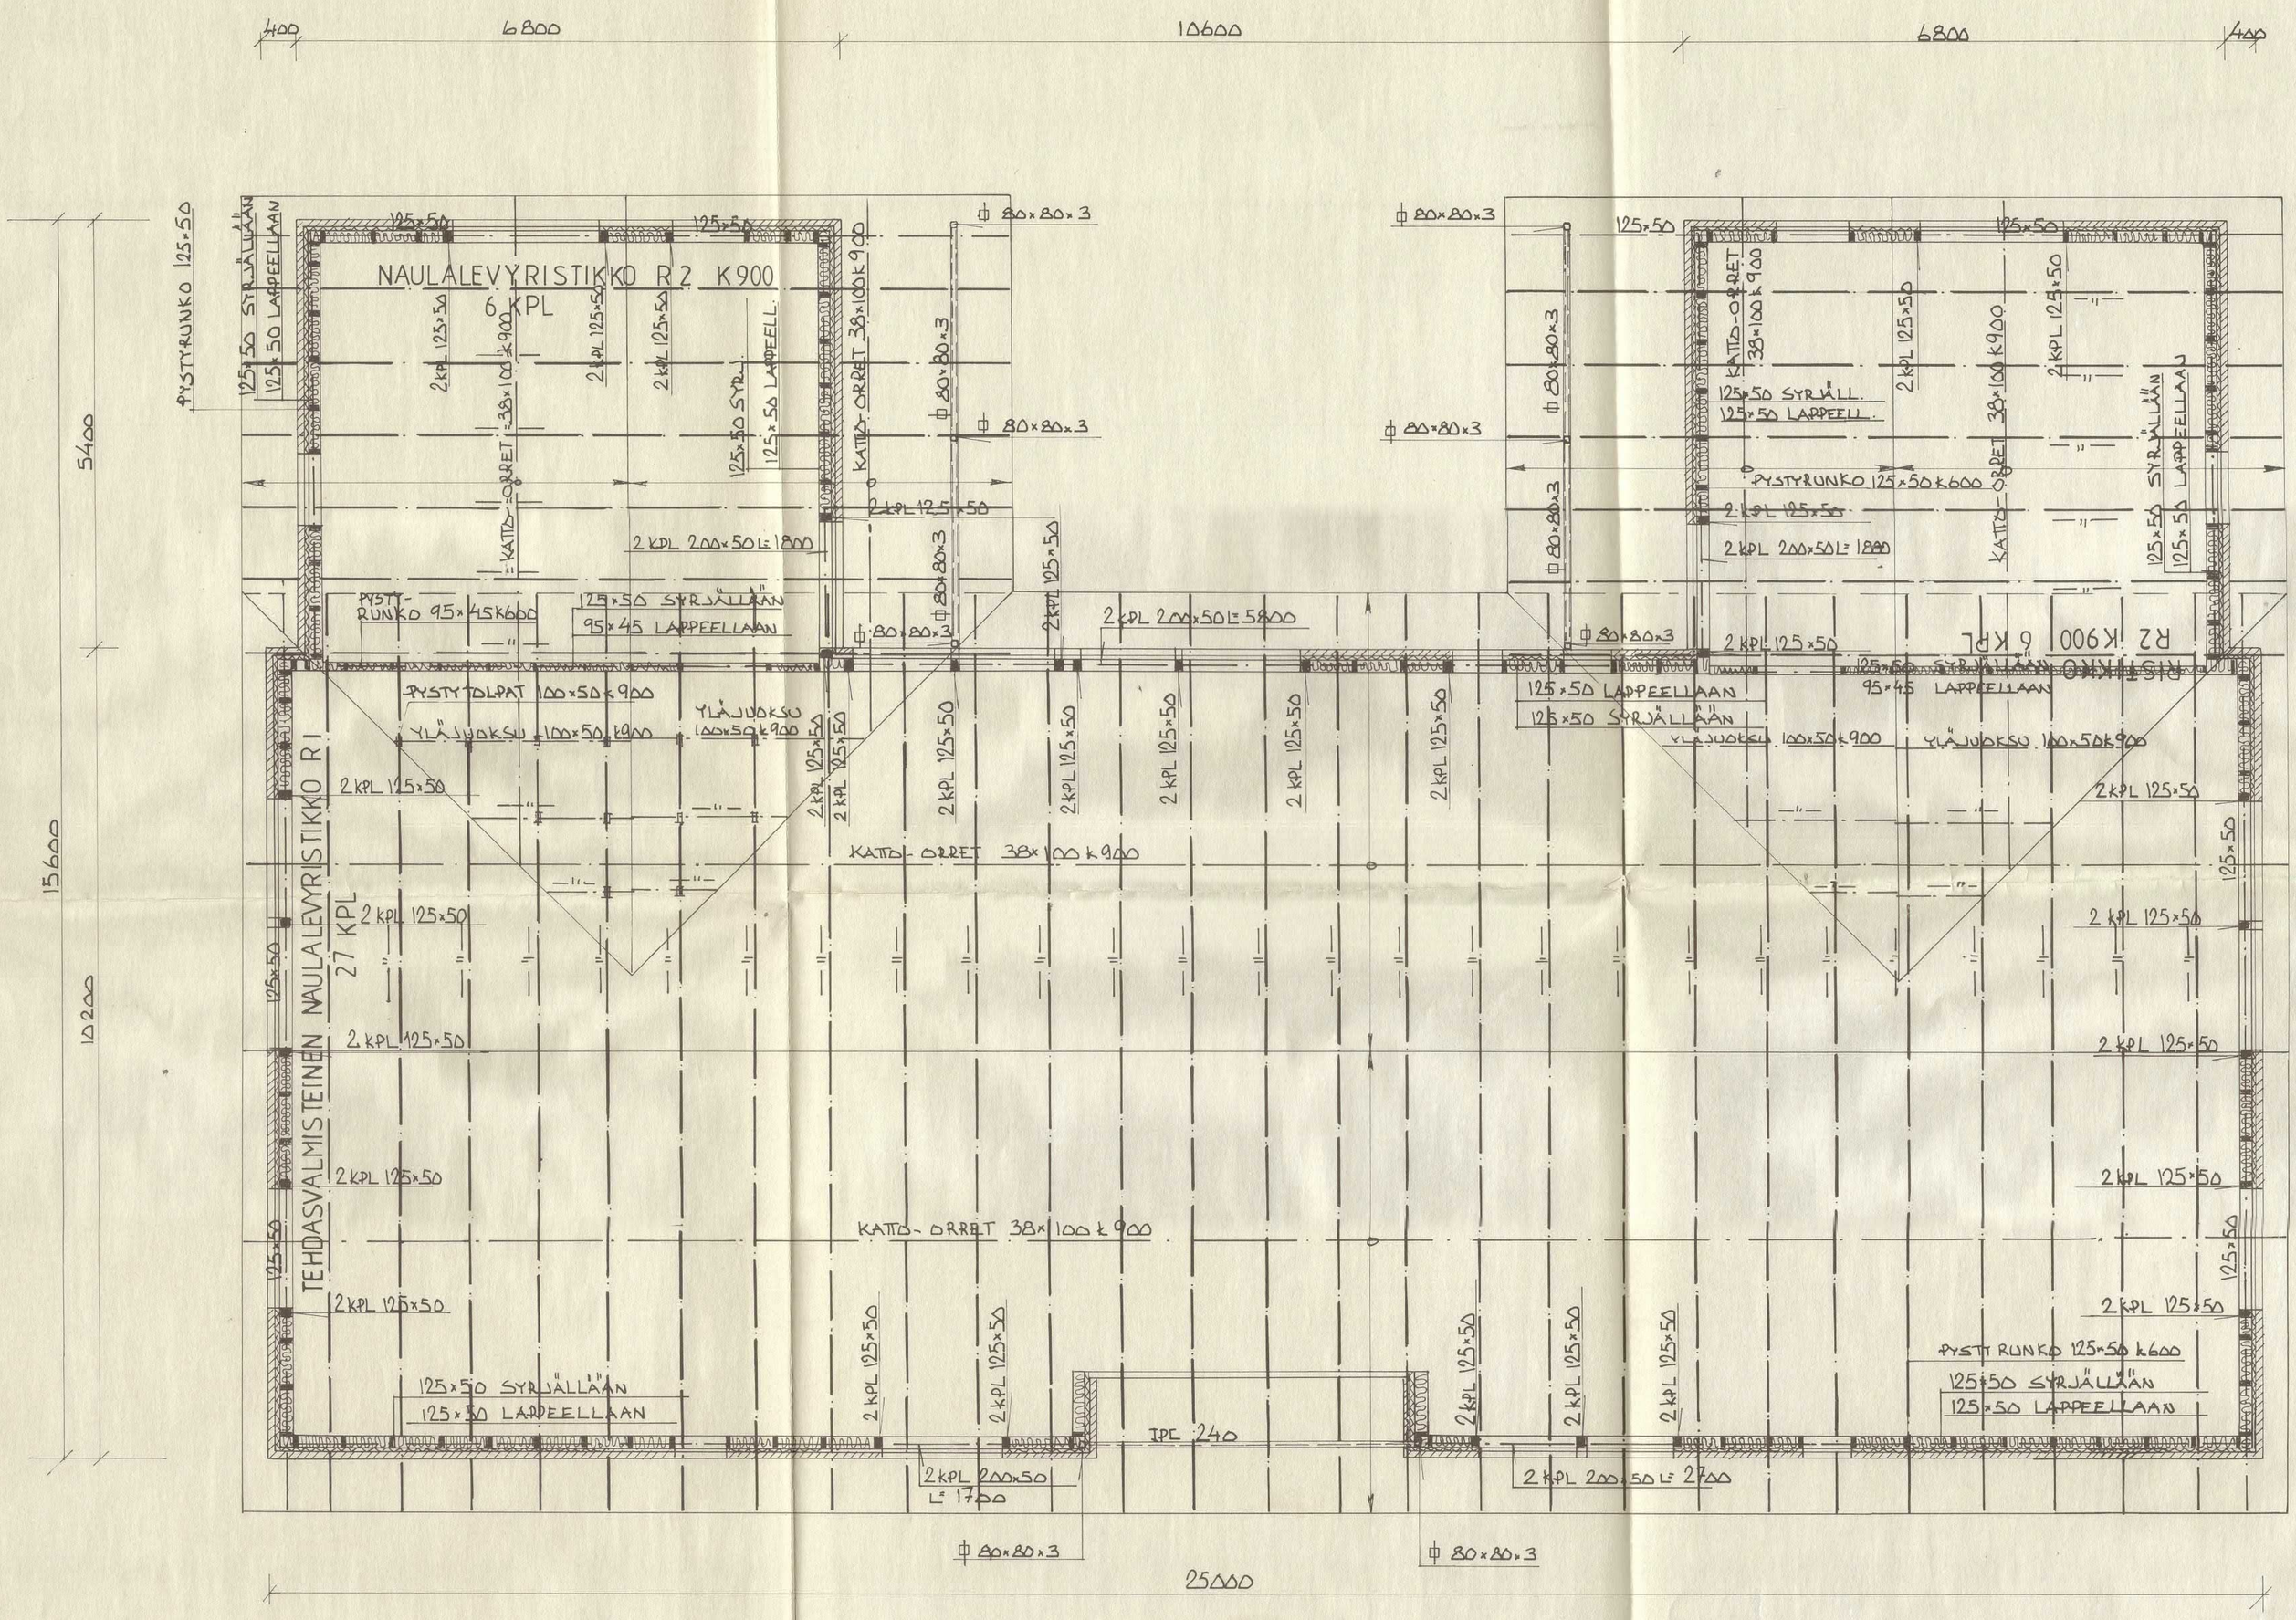

RAKENNUKSEN KANTAVANA RAKENTEENA TOIMII PYSTYRUNKO 125 x 50 k 600. YLI 1 M:N LEVYISTEN AUKKOJEN PIELISSÄ 2 KPL 125 x 50. RUNGON YLÄJUOKSU 125 x 50 SYRJÄLLÄÄN + 125 x 50 LAPPEELLAAN. AUKKOPALKIT T 24, 1 KPL 200 x 50, KUN AUKKO 1000...1200, 2 KPL 200 x 50, KUN AUKKO 1500. PITEMMISSÄ AUKOISSA TERÄSPALKKI RAKENNEPIIRUSTUSTEN MUKAAN. YLÄPOHJAKANNATTEET PUISIA NAULALEVYRISTIKOITA TAI PALKKEJA K 900.
VESIKATTEEN KANNATINORRET 38 x 100 k 900.
ALUSKATE KATTEEN VALMISTAJAN SUOSITTELEMA. KATE ARKKITEHTISUUNNITELMIEN MUKAAN.

KUORMITUS:

LUMIKUORMA: QL = 1,40 kN/m²
GYP = 0,70 kN/m²
GAP = 0,40 kN/m²

BETONI: K 25-2

TERÄS: A 400 H (Ø)
FE 37 B (I)
FE 44 C (⌶)

PUUTAVARA: T 24

SIJAINTIPIIRUSTUS

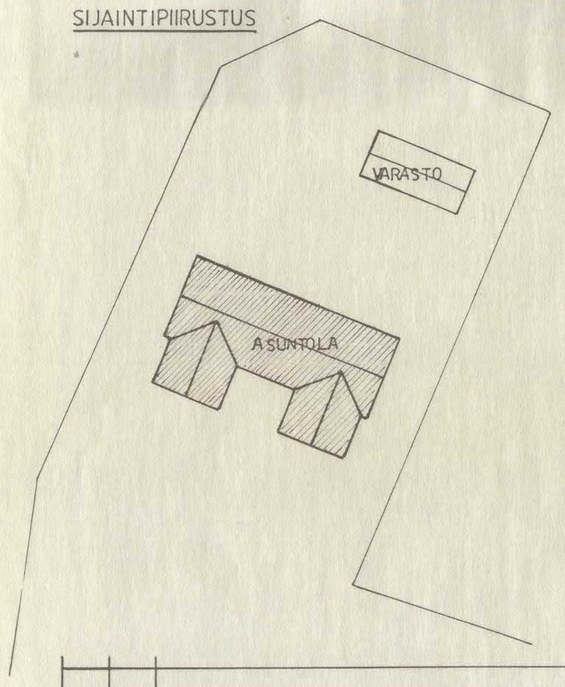

TIILIMUURAUS: LUJUUS: 25
LAASTI: KS 35/65 TAI M 100/600

MUURATTUJEN ½-KIVEN VÄLISEINIEN TERÄSTYS VT 2 Ø 8 SEINÄN YLÄ- JA ALAOSAAN SEKÄ KESKIOSALLE K ~ 1000.

JULKISIVUMUURAUKSEN TERÄSTYS:
VT 2 Ø 8 SEINÄN YLÄ- JA ALAOSAAN, IKKUNAN ALAOSAAN SEKÄ SEINÄN KESKIOSAAN K ~ 1000.

TIILIAUKKOPALKIT TEHDÄÄN BRICTEC-OHJAIN + TIKASANSASSYSTEEMILLÄ TAI MUULLA TIILIPALKKI- TAI KULMATERÄSKANNATUKSELLA.

TUNN.	LUKUM.	MUUTOS	NIMIM.	PVM

KOSKANNA	KORTT./TILA	TONTTI/RN:O	
KIRKONKYLÄ	26	1	
UUDISRAKENNUS			RAKENNEPIIRUSTUS
KEHITYSVAMMAISTEN ASUNTOLA			YLÄPOHJA
ILMA JOKI			TASOPIIRUSTUS

JUOKS. N:O: MK
ENNEK. PIEN.
1:50

INSINÖÖRITOIMISTO KAISTA & SEBBAS Oy
09100 SEINÄJOKI VAPAUDENTIE 53 C ☎ (964) 226 01
FINNMAP Oy

PIIR.: LK
SUUNN.: Juon Pukka
PVM: 21.3-86
TARK.:

TYÖN N:O: S 782
PIIRUSTUKSEN N:O: 02
MUUTOS: