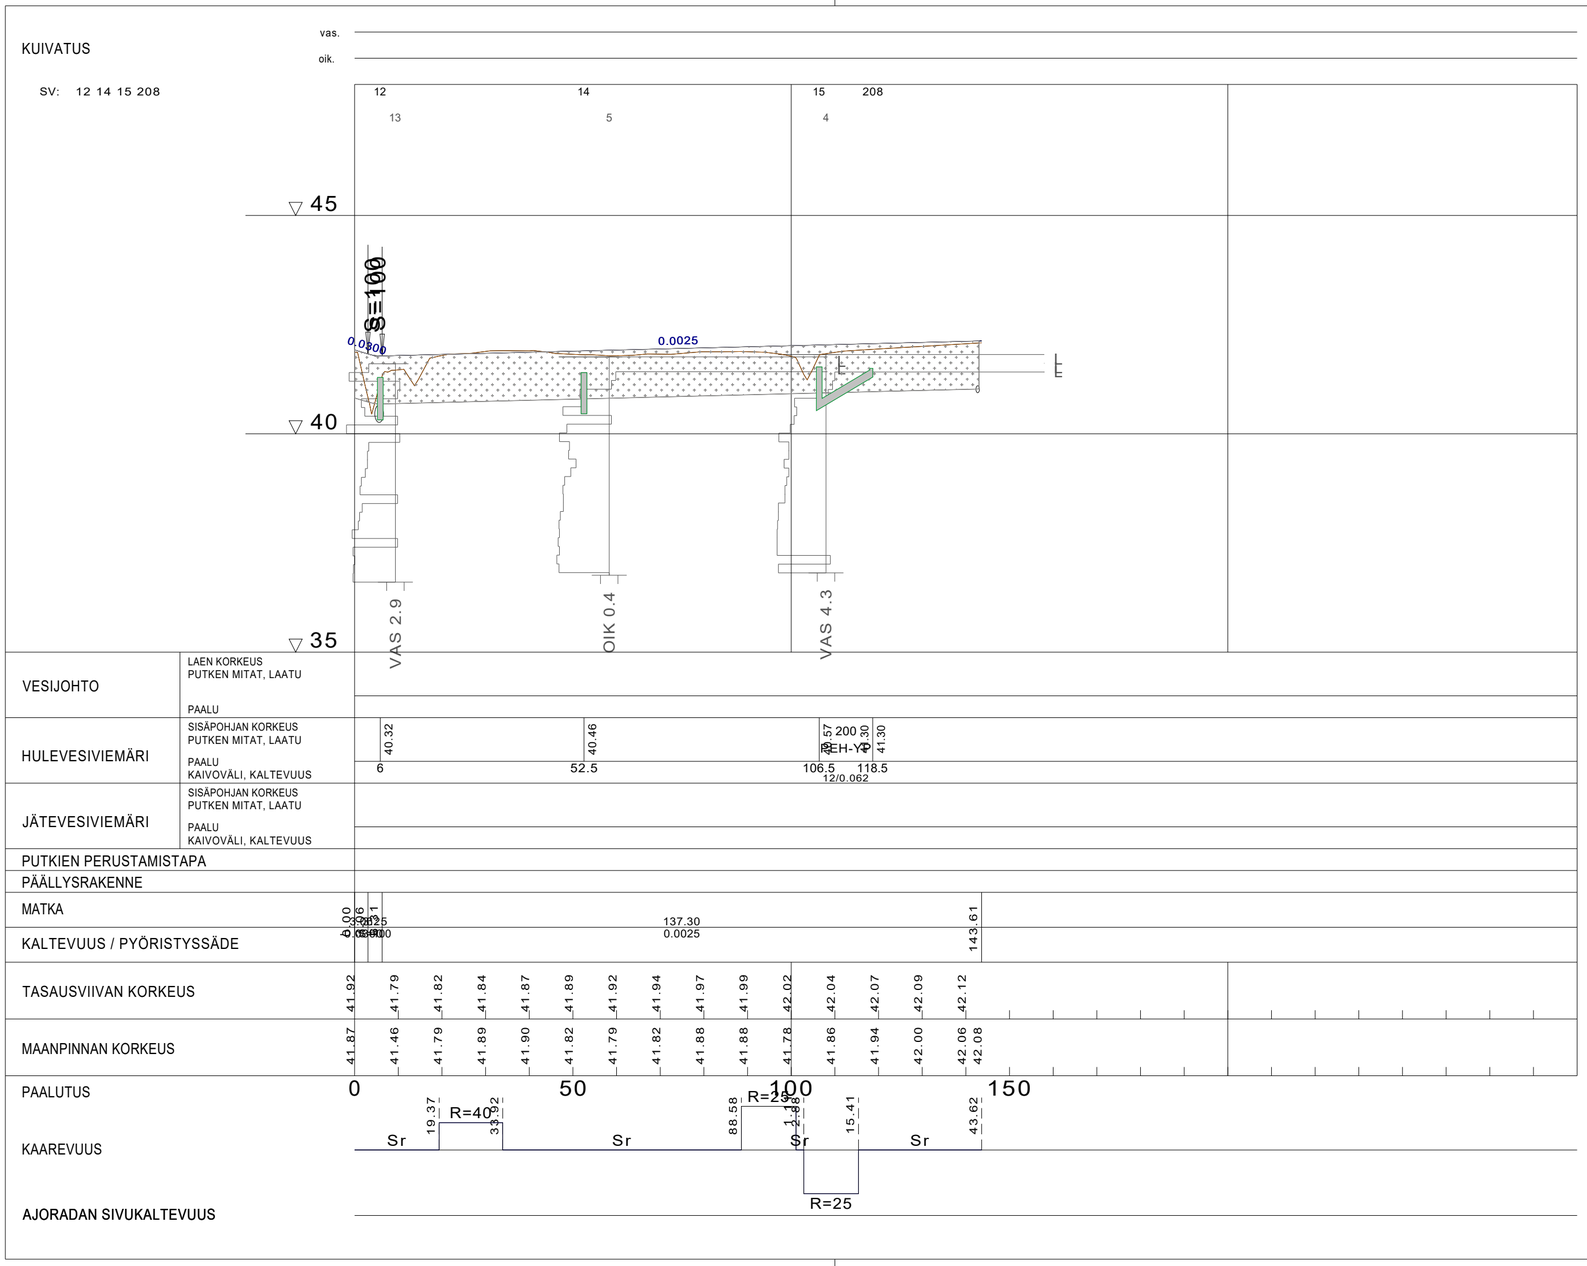

TYYPPIPOIKKILEIKKAUS, PLV 40

1:100

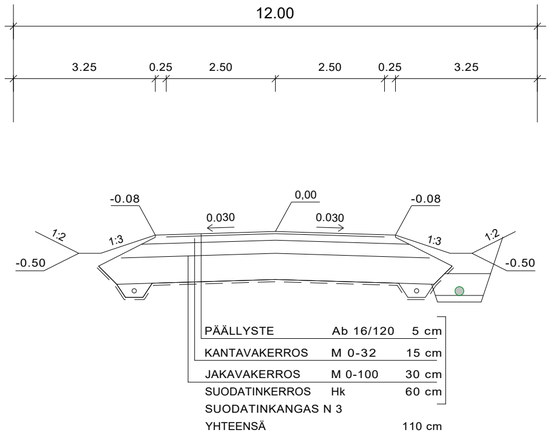

Alustava

Tilaaja ja suunnittelukohde	Piirustuksen sisältö	Mittakaavat
Ilmajoen kunta RINTA-LOPIN KUNNALLISTEKNIIKKA	PITUUSLEIKKAUS Palmuntie, 30	1:1000/100

Aluetaito Oy
Asemakatu 1, 62100 LAPUA
etunimi.sukunimi@aluetaito.fi
www.aluetaito.fi
p. 040-8383 281

1.9.2020 Miika Väärämäki Juha Porre

Koordinaatti- ja korkeusjärjestelmä
ETRS GK23
N2000

Työn ja piirustuksen n:o
8779.123