

KONEELLINEN ILMASTOINTI

HUONEISTOALA 301 m²
RAKENNUSALA 325 m²
TILAVUUS 980 m³


400

6.800

10.600

6.800

400

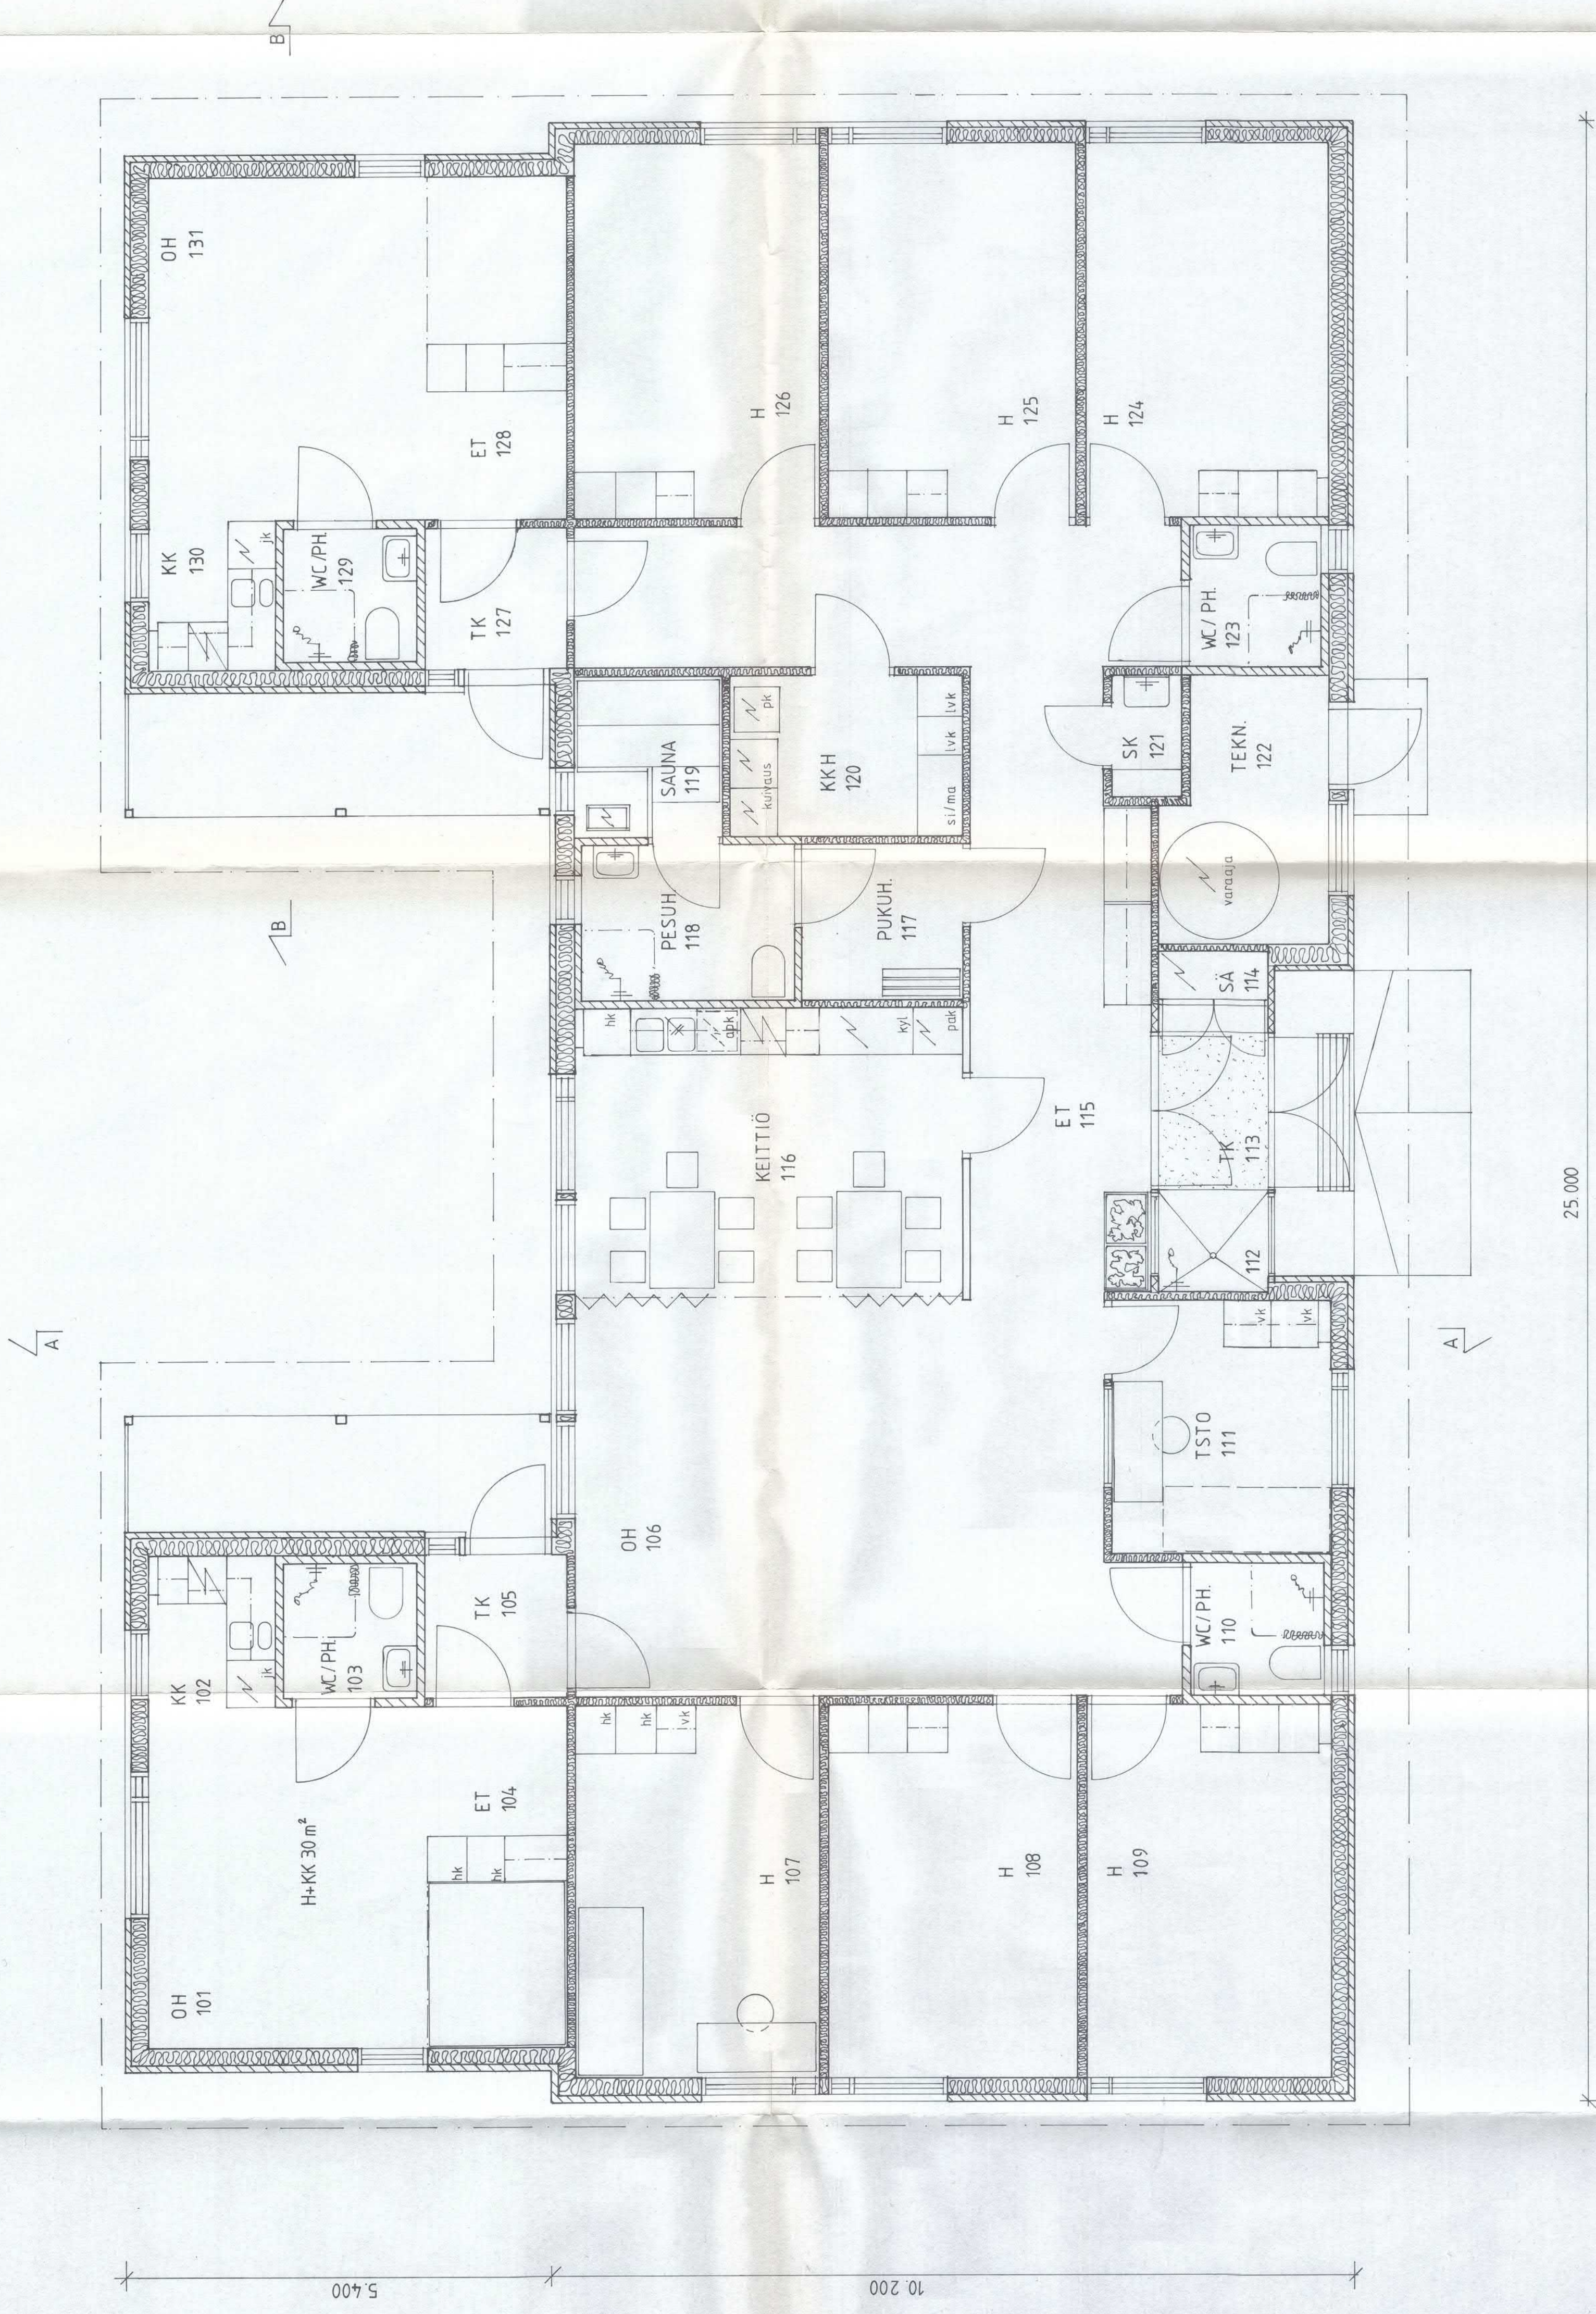

KIRKONKYLÄ 26	1	1	2	1:50	
LUJDIRAKENNUS	PAAPIIRUSTUS	POHJA	ILMAJOKI		
KEHITYSVAMMAISTEN ASUNTOLA			ILMAJOKI		
RAKENNUSSUUNNITTELU			RAKENNUSSUUNNITTELU		
ESKO TAKAMAA KY			ESKO TAKAMAA KY		
Kuhnantie 6, 00800 ILMAJOKI			Kuhnantie 6, 00800 ILMAJOKI		
p. 010-5466304			p. 010-5466304		
pvm. 01.04.1986			pvm. 01.04.1986		

A 102