


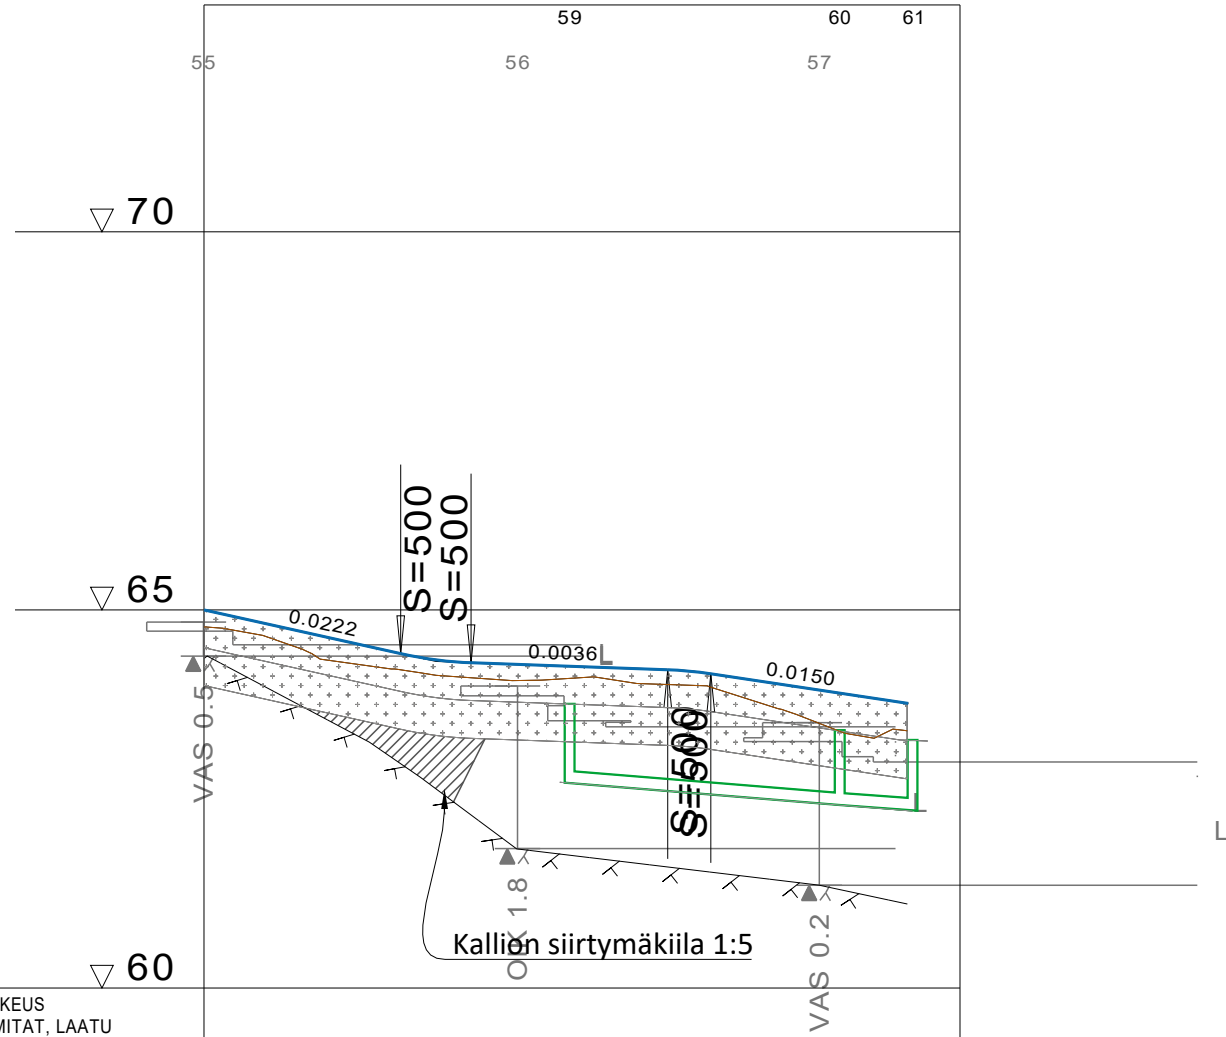


KUIVATUS


SV: 59 60 61

vas.  
oik.





VESIJOHTO	LAEN KORKEUS PUTKEN MITAT, LAATU								
	PAALU								
HULEVESIVIAMÄRI	SISÄPOHJAN KORKEUS PUTKEN MITAT, LAATU			62.71	160	62.42	62.42	62.35	62.35
	PAALU KAIVOVÄLI, KALTEVUUS		48.5		35.5/0.008	84	93.5		
JÄTEVESIVIAMÄRI	SISÄPOHJAN KORKEUS PUTKEN MITAT, LAATU								
	PAALU KAIVOVÄLI, KALTEVUUS								
PUTKIEN PERUSTAMISTAPA									
PÄÄLLYSRAKENNE									
MATKA	0.00								
KALTEVUUS / PYÖRISTYSSÄDE		26.02	26.02	9.33		26.01	61.34	61.34	26.12
		-0.0222	0.0222	S=500		-0.0036	0.0036	0.0150	0.0150
TASAUSVIIVAN KORKEUS	65.00	64.78	64.56	64.35	64.29	64.25	64.21	64.11	63.96
MAANPINNAN KORKEUS	64.78	64.59	64.28	64.15	64.07	64.10	64.02	63.88	63.55
PAALUTUS	0				50				100
KAAREVUUS									
AJORADAN SIVUKALTEVUUS									

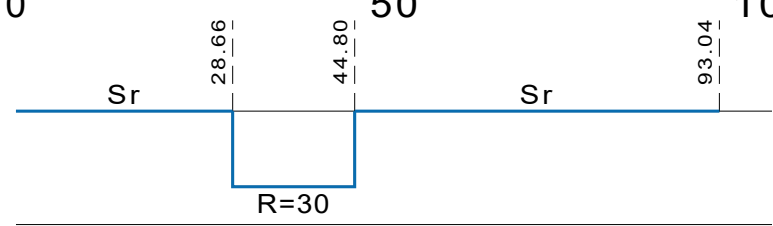

Tilaaaja ja suunnittelukohte		Piiirustuksen sisältö		Mittakaavat
<b>Ilmajoen kunta</b>		PITUUSLEIKKAUS		1:1000/100
Koppelomäen kaava-alueen kunnallistekniikka		8,VARPUTIE		
 Aluetaito Oy Asemakatu 1, 62100 LAPUA etunimi.sukunimi@aluetaito.fi www.aluetaito.fi p. 040-8383 281		Koordinaatti- ja korkeusjärjestelmä	Työn ja piirustuksen n:o	
		ETRS GK23 N2000	<b>10193.128</b>	
11.10.2024		Miika Väärämäki	Juha Porre	

TYYPPIPOIKKILEIKKAUS  
1, KÄPÄLÄMÄENTIE PLV 0-100 JA 115-363  
2, TERONTIE



1:100

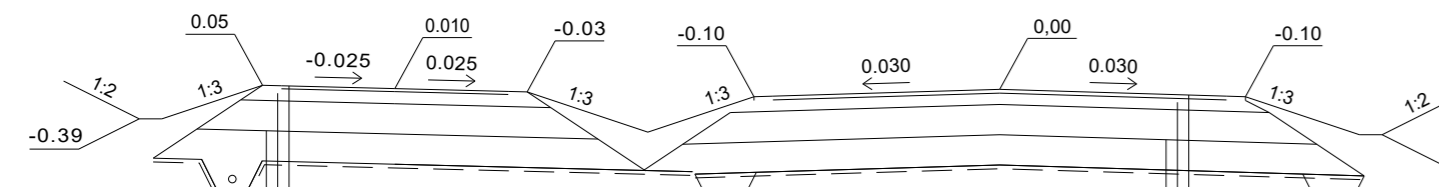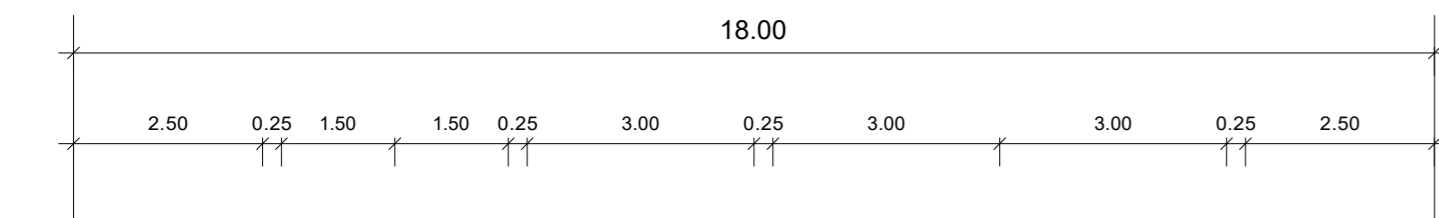

PÄÄLLYSTE	Ab 16/100	4 cm	PÄÄLLYSTE	Ab 16/120	5 cm
KANTAVAKERROS	KaM 0-32	16 cm	KANTAVAKERROS	KaM 0-32	15 cm
JAKAVAKERROS	KaM 0-65	40 cm	JAKAVAKERROS	KaM 0-65	40 cm
SUODATINKERROS	KaM 0-100	40 cm	SUODATINKERROS	KaM 0-100	40 cm
SUODATINKANGAS N 3			SUODATINKANGAS N 3		
YHTEENSÄ		100 cm	YHTEENSÄ		100 cm

TYYPPIPOIKKILEIKKAUS  
1, KÄPÄLÄMÄENTIE PLV 100-115



1:100

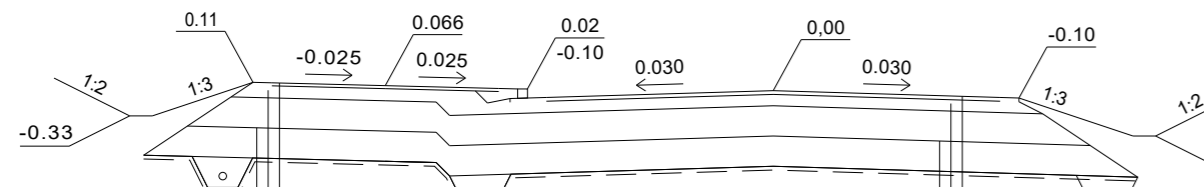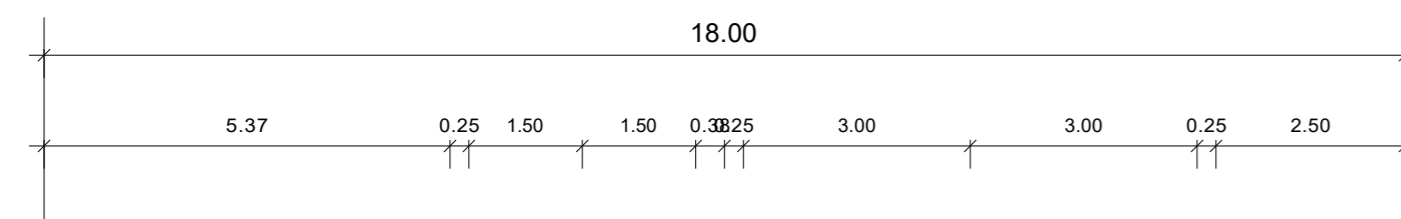

PÄÄLLYSTE	Ab 16/100	4 cm	PÄÄLLYSTE	Ab 16/120	5 cm
KANTAVAKERROS	KaM 0-32	16 cm	KANTAVAKERROS	KaM 0-32	15 cm
JAKAVAKERROS	KaM 0-65	40 cm	JAKAVAKERROS	KaM 0-65	40 cm
SUODATINKERROS	KaM 0-100	40 cm	SUODATINKERROS	KaM 0-100	40 cm
SUODATINKANGAS N 3			SUODATINKANGAS N 3		
YHTEENSÄ		100 cm	YHTEENSÄ		100 cm

TYYPPIPOIKKILEIKKAUS  
3, METSOTIE  
4, KOPPELONRAITTI  
8, VARPUTIE



1:100

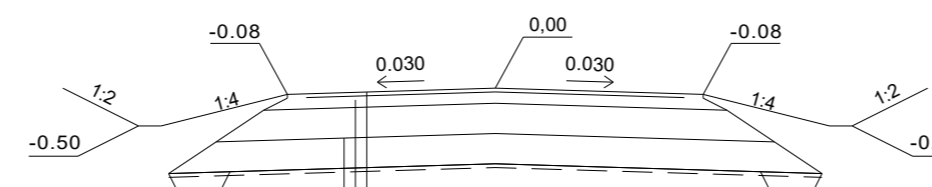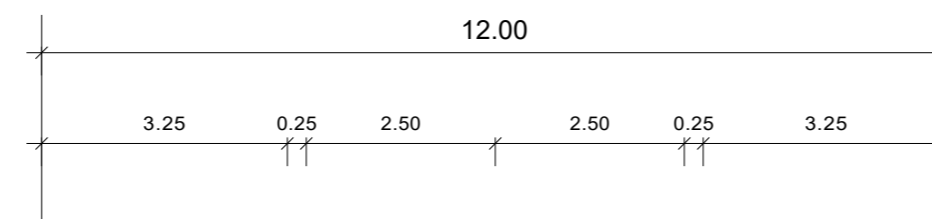

PÄÄLLYSTE	Ab 16/120	5 cm
KANTAVAKERROS	KaM 0-32	15 cm
JAKAVAKERROS	KaM 0-100	40 cm
SUODATINKERROS	HK	40 cm
SUODATINKANGAS N 3		
YHTEENSÄ		100 cm

TYYPPIPOIKKILEIKKAUS  
5, TEERITIE



1:100

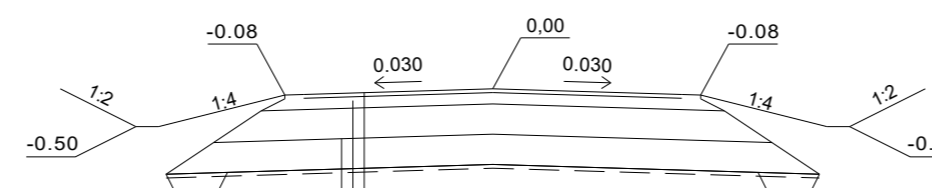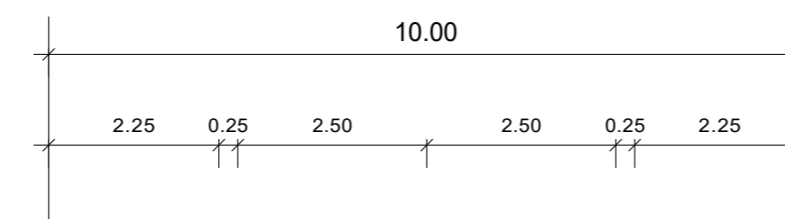

PÄÄLLYSTE	Ab 16/120	5 cm
KANTAVAKERROS	KaM 0-32	15 cm
JAKAVAKERROS	KaM 0-100	40 cm
SUODATINKERROS	HK	40 cm
SUODATINKANGAS N 3		
YHTEENSÄ		100 cm

TYYPPIPOIKKILEIKKAUS  
6, HARJUMETSÄNTIE



1:100

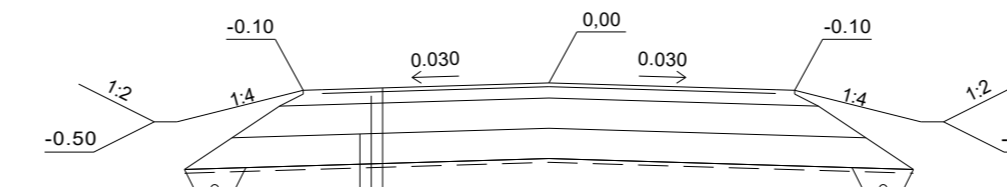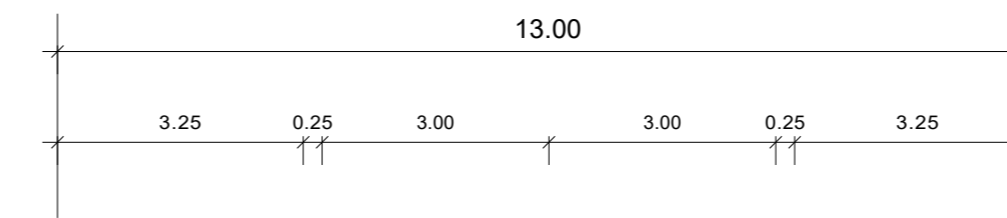

PÄÄLLYSTE	Ab 16/120	5 cm
KANTAVAKERROS	KaM 0-32	15 cm
JAKAVAKERROS	KaM 0-100	40 cm
SUODATINKERROS	HK	40 cm
SUODATINKANGAS N 3		
YHTEENSÄ		100 cm

TYYPPIPOIKKILEIKKAUS  
7, KIEPPITIE



1:100

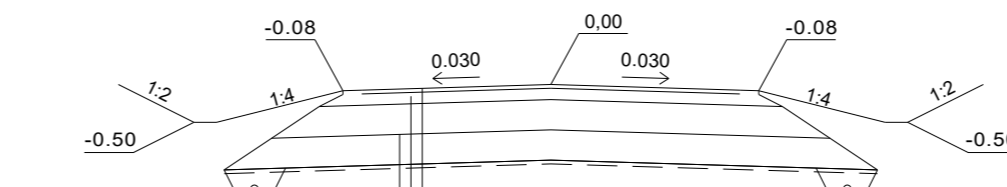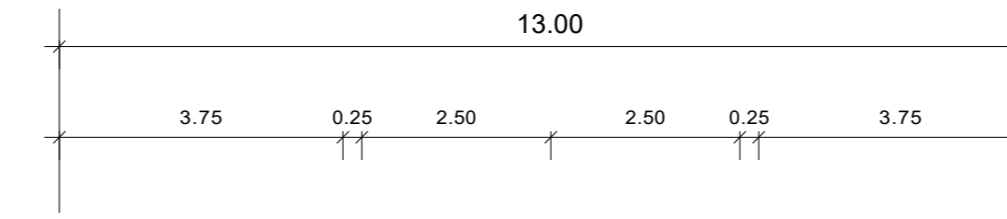

PÄÄLLYSTE	Ab 16/120	5 cm
KANTAVAKERROS	KaM 0-32	15 cm
JAKAVAKERROS	KaM 0-100	40 cm
SUODATINKERROS	HK	40 cm
SUODATINKANGAS N 3		
YHTEENSÄ		100 cm

TYYPPIPOIKKILEIKKAUS  
9, PURURATA

1:100

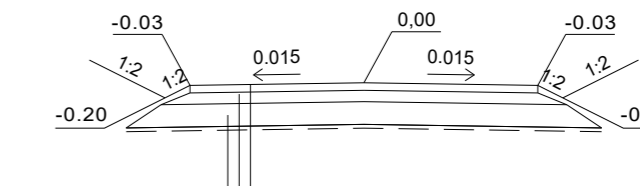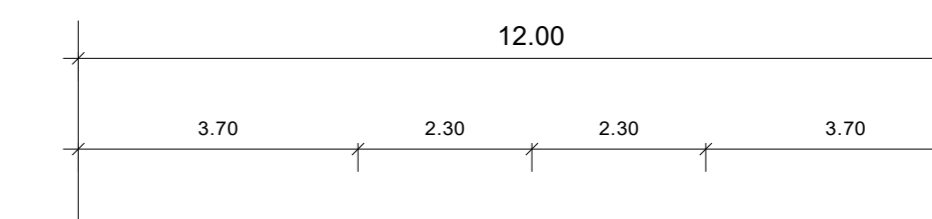

PÄÄLLYSTE	KaM 0-16	10 cm
KANTAVAKERROS	KaM 0-32	15 cm
JAKAVAKERROS	KaM 0-65	30 cm
SUODATINKANGAS N 3		
YHTEENSÄ		55 cm

Tilaja ja suunnittelukohte  
**Ilmajoen kunta**  
Koppelomäen kaava-alueen  
kunnallistekniikka
















Aluetaito Oy  
Asemakatu 1, 62100 LAPUA  
etunimi.sukunimi@aluetaito.fi  
www.aluetaito.fi  
p. 040-8383 281

11.10.2024 Miika Väärämäki Juha Porre






Piirustuksen sisältö  
TYYPPIPOIKKILEIKKAUKSET  
Mittakaavat  
1:100

Koordinaatti- ja korkeusjärjestelmä  
ETRS GK23  
N2000  
Työn ja piirustuksen n:o

10193.151

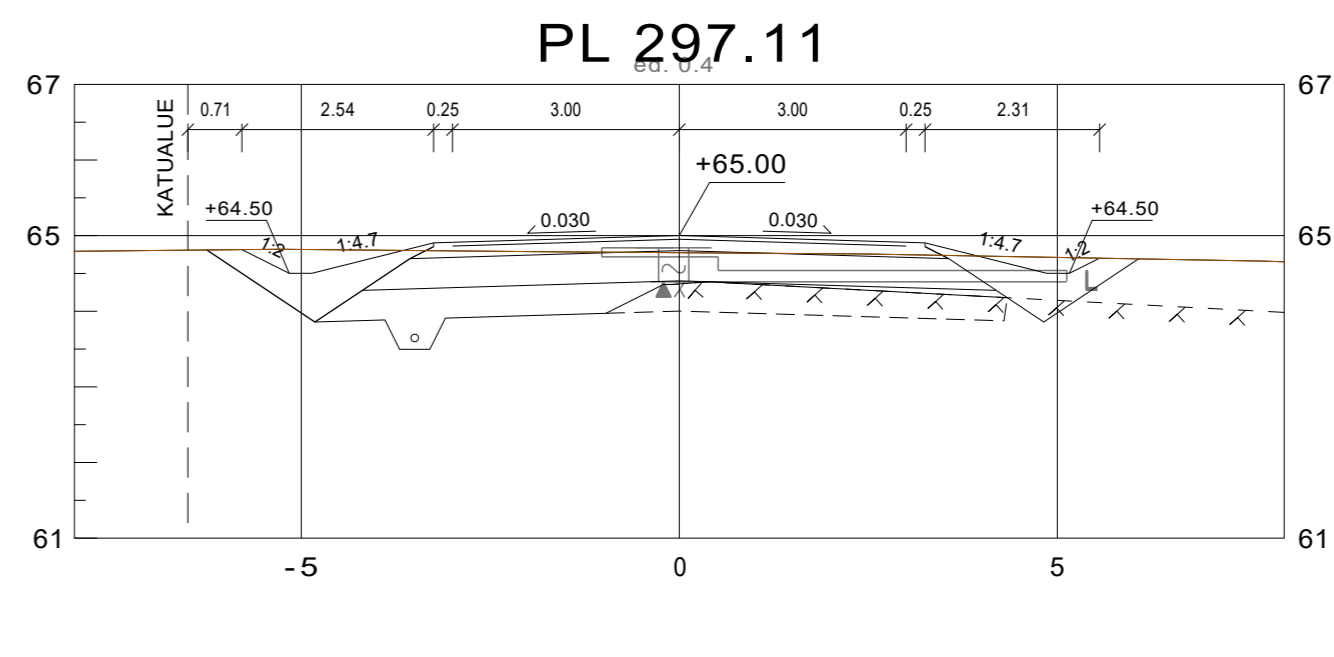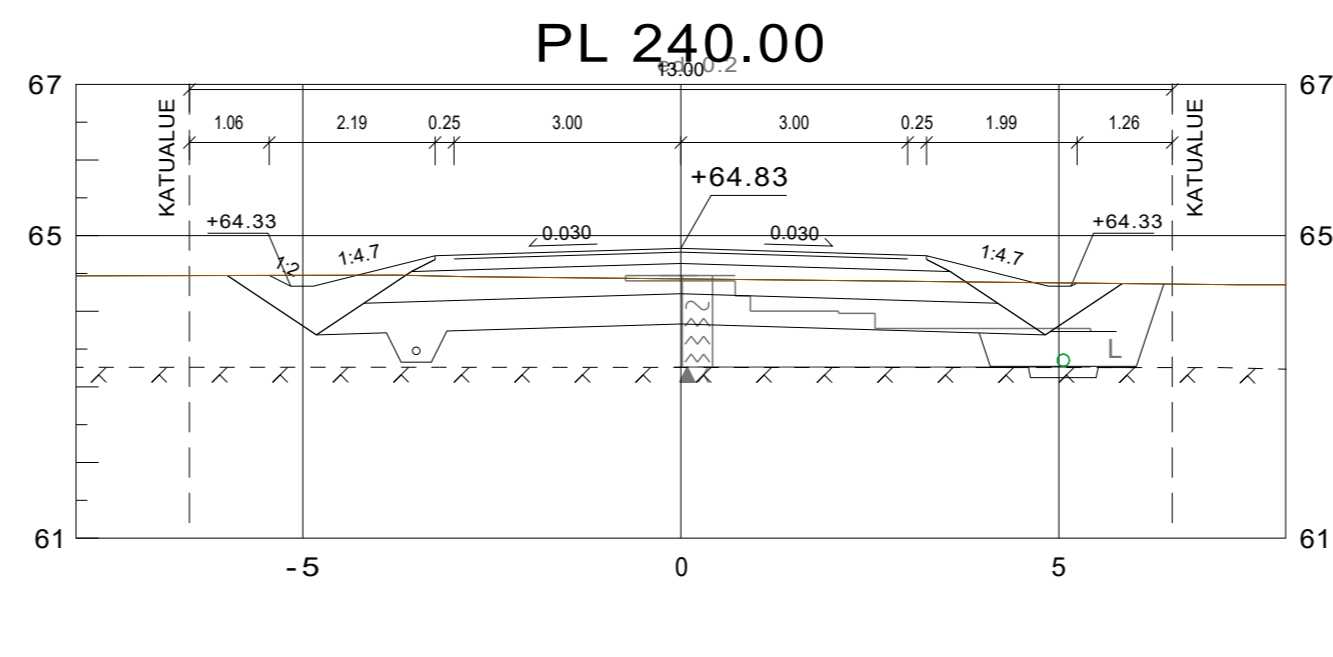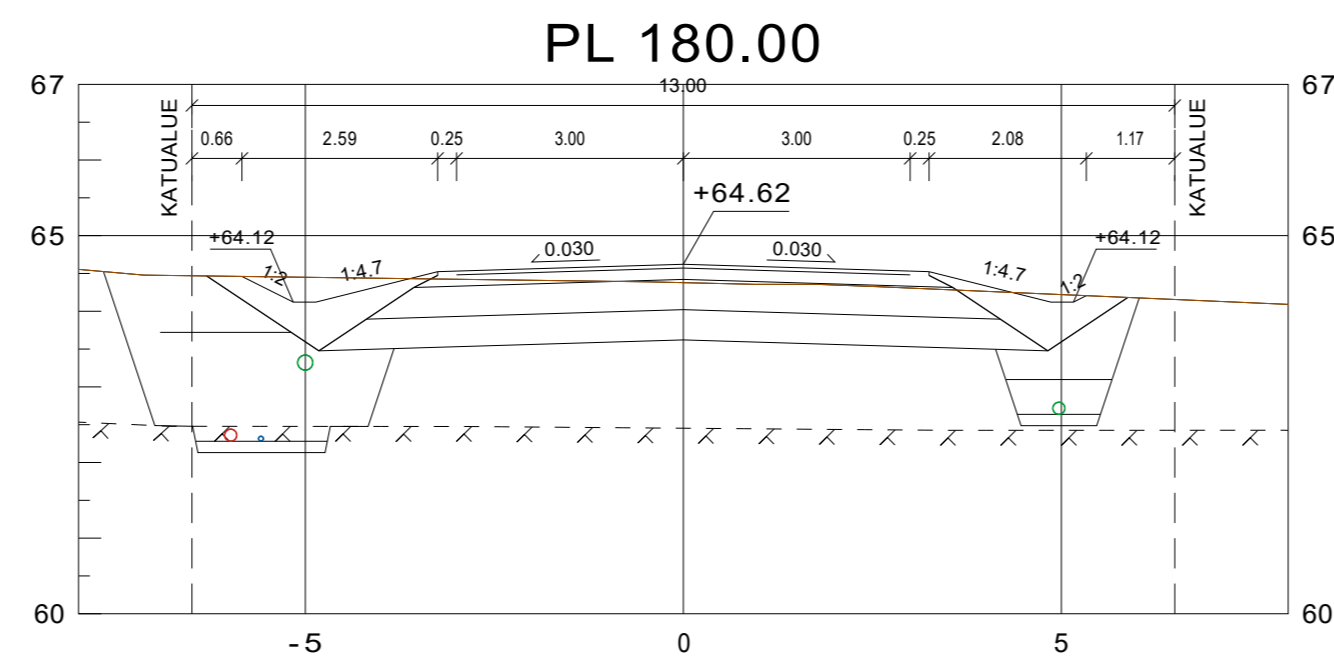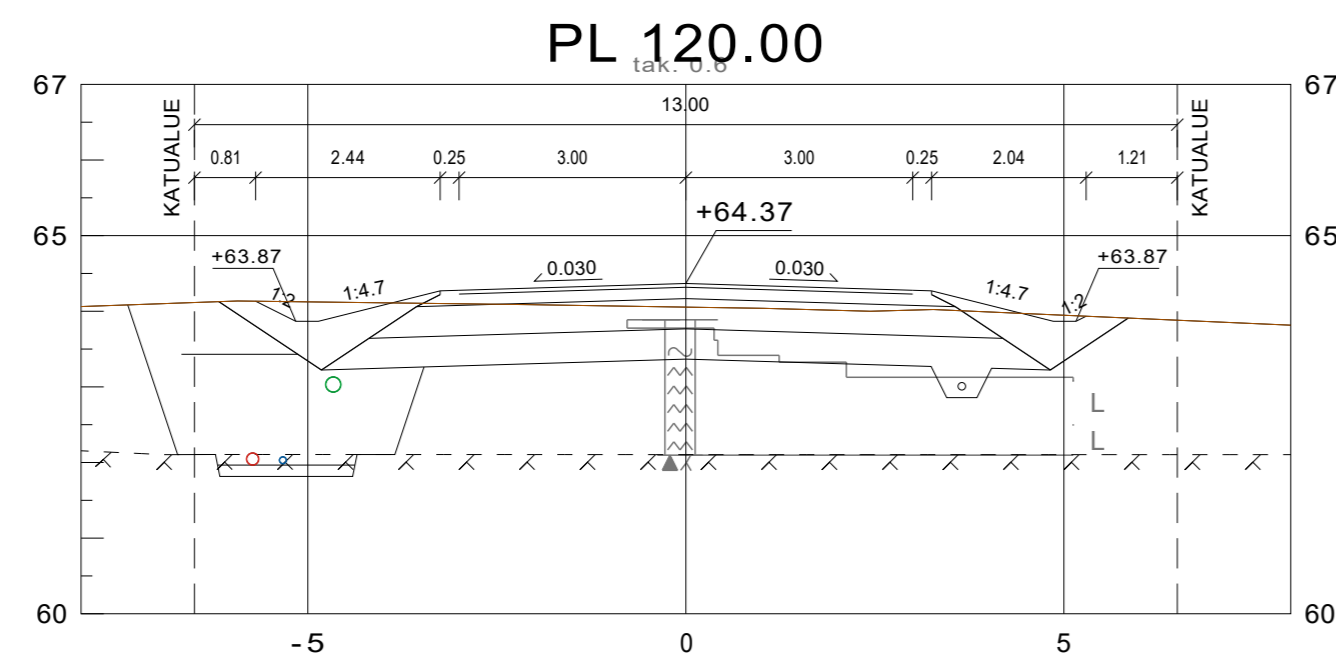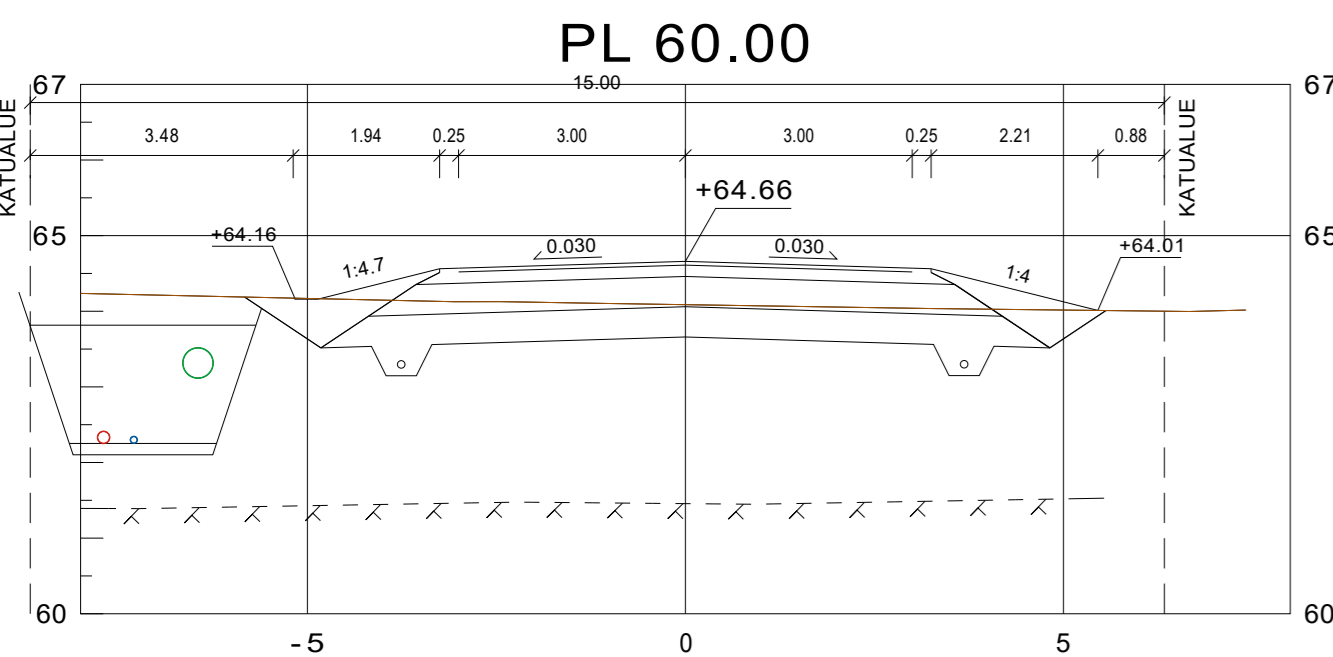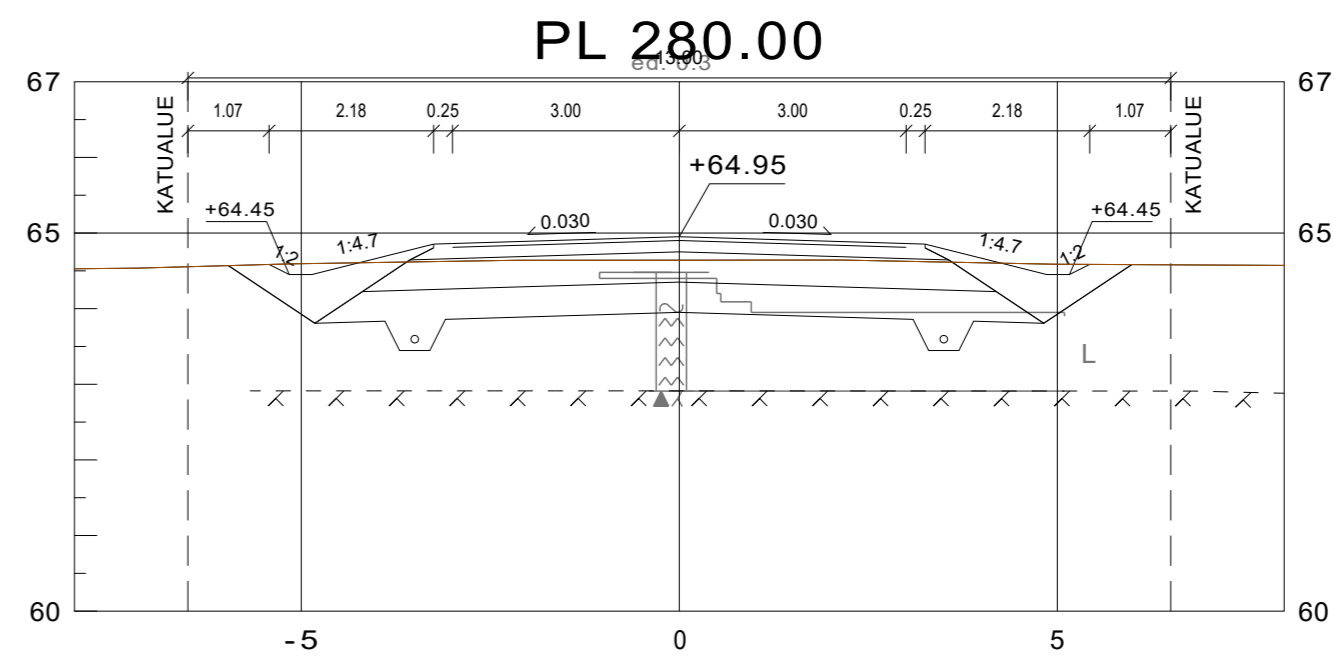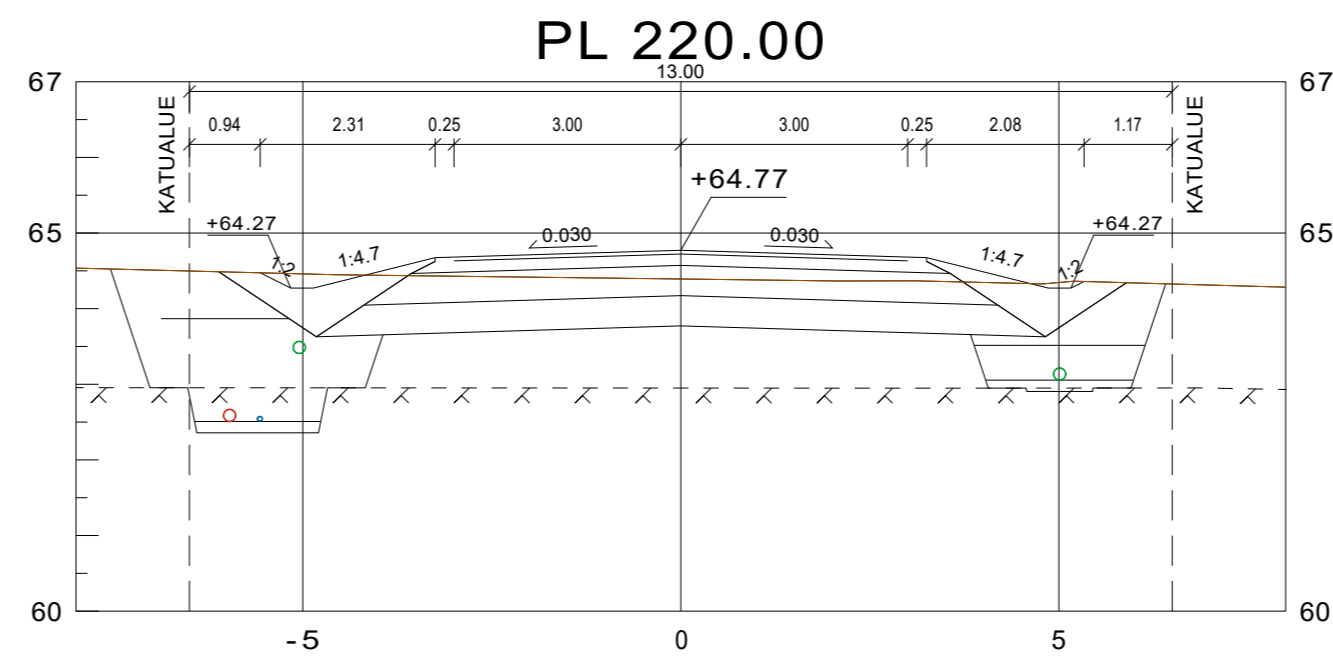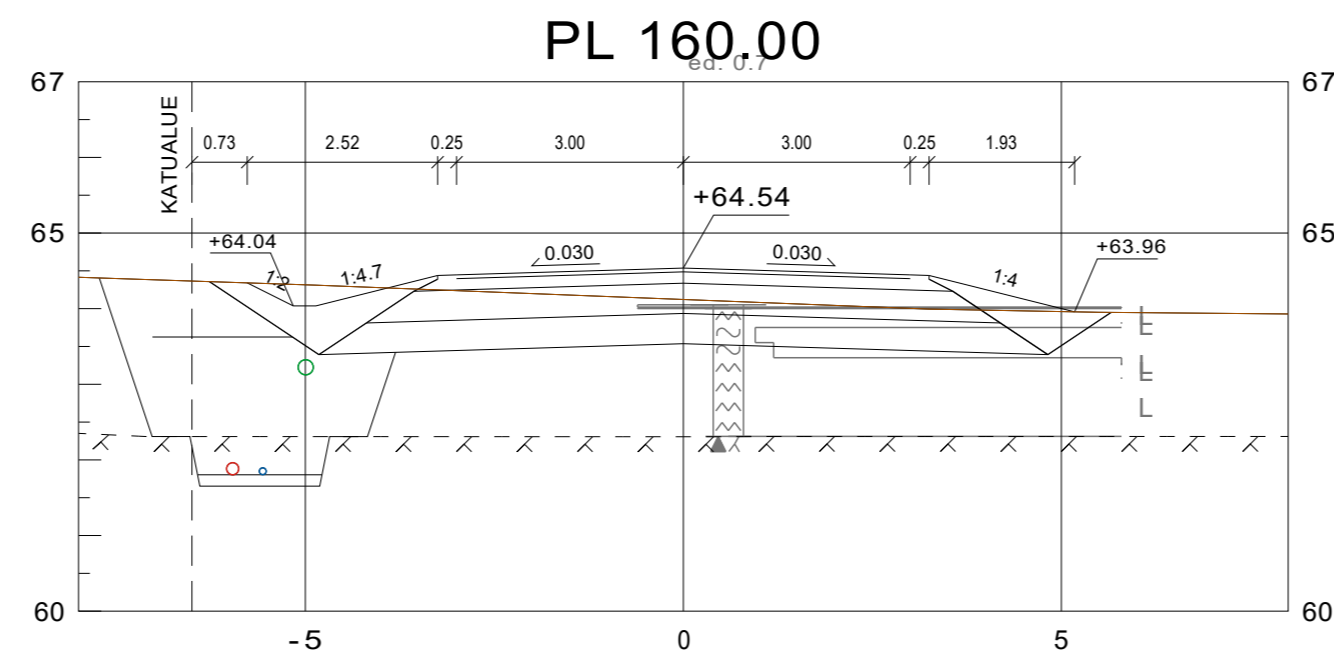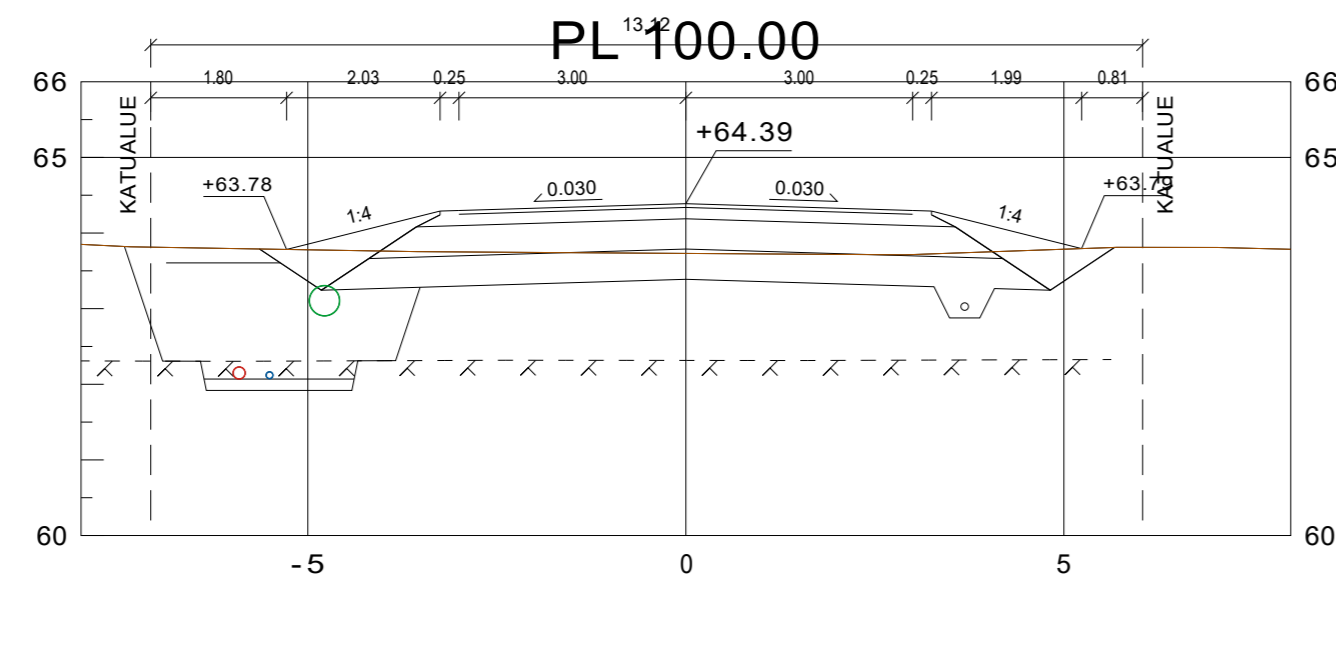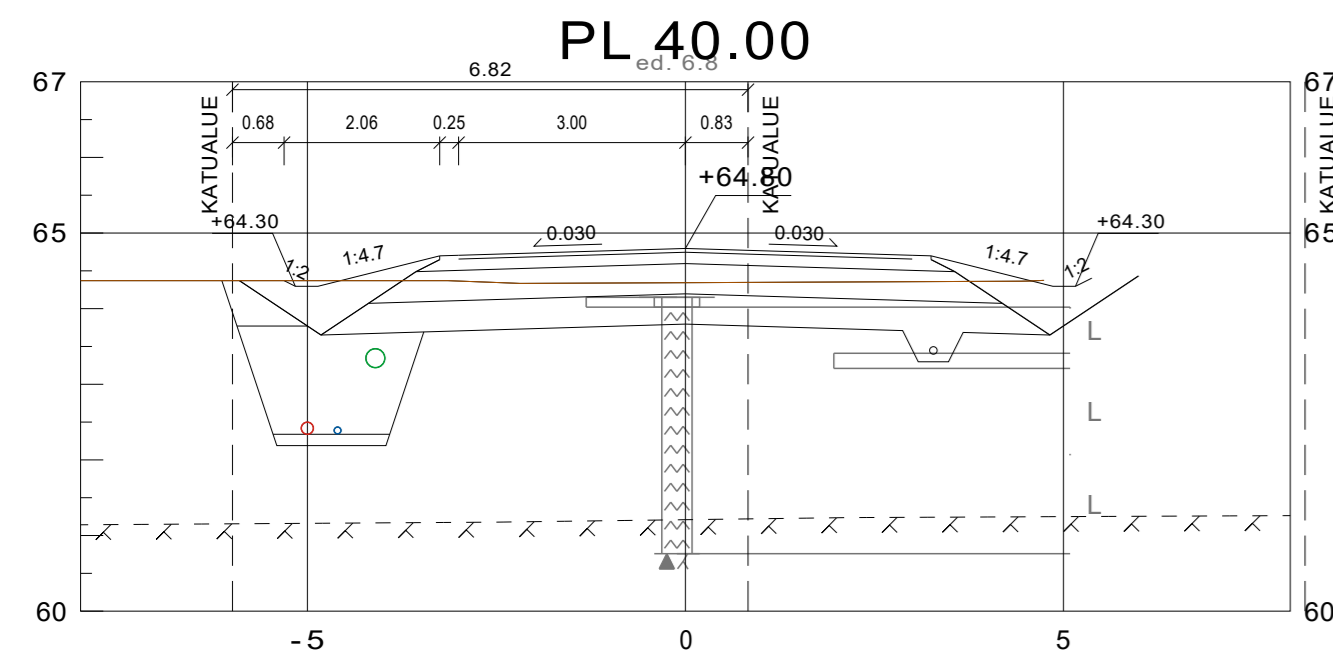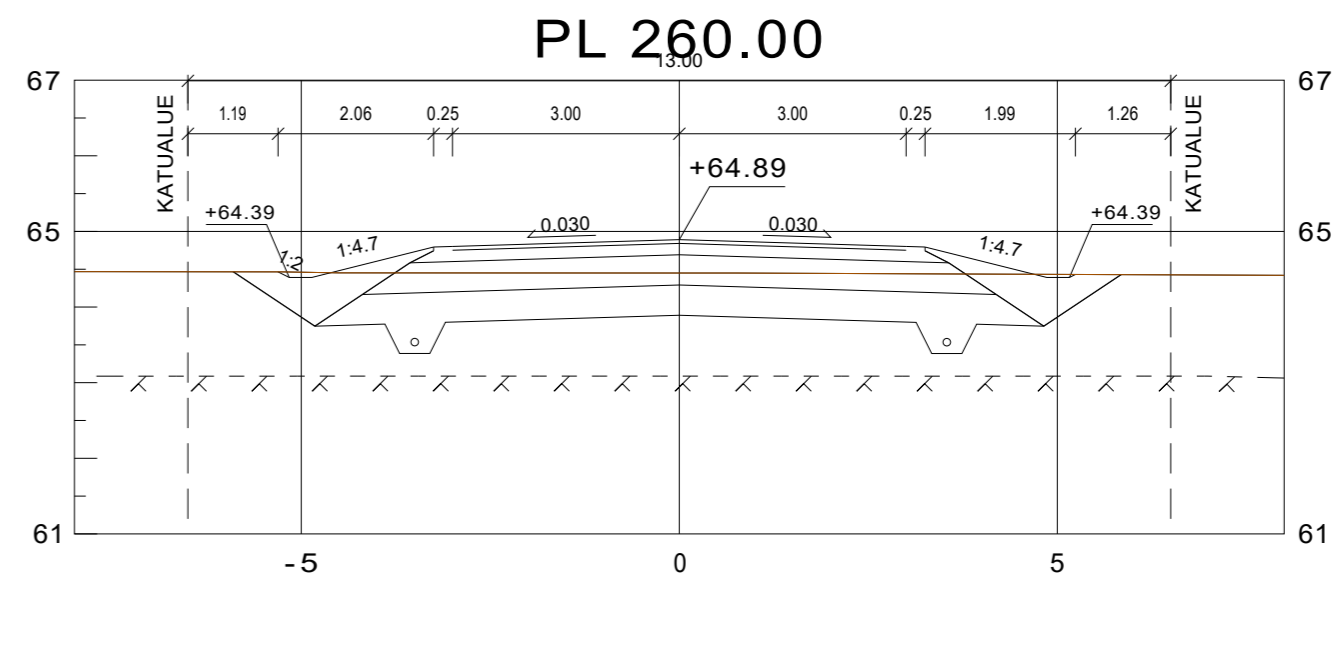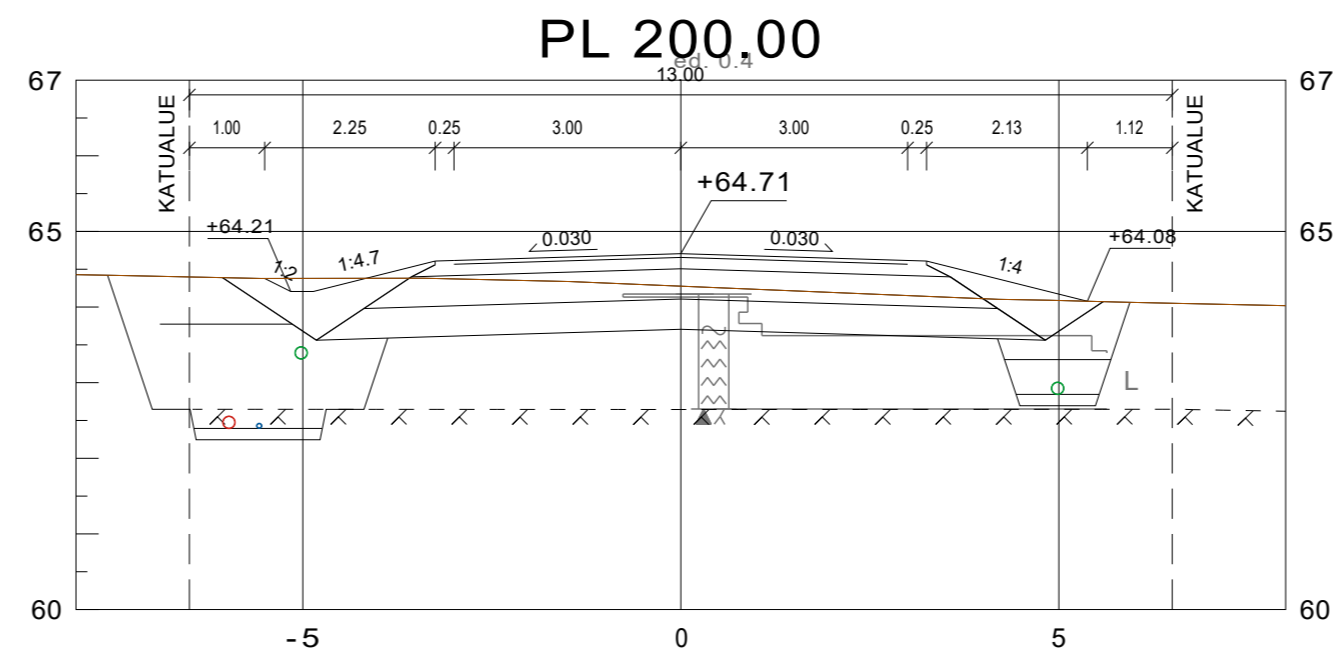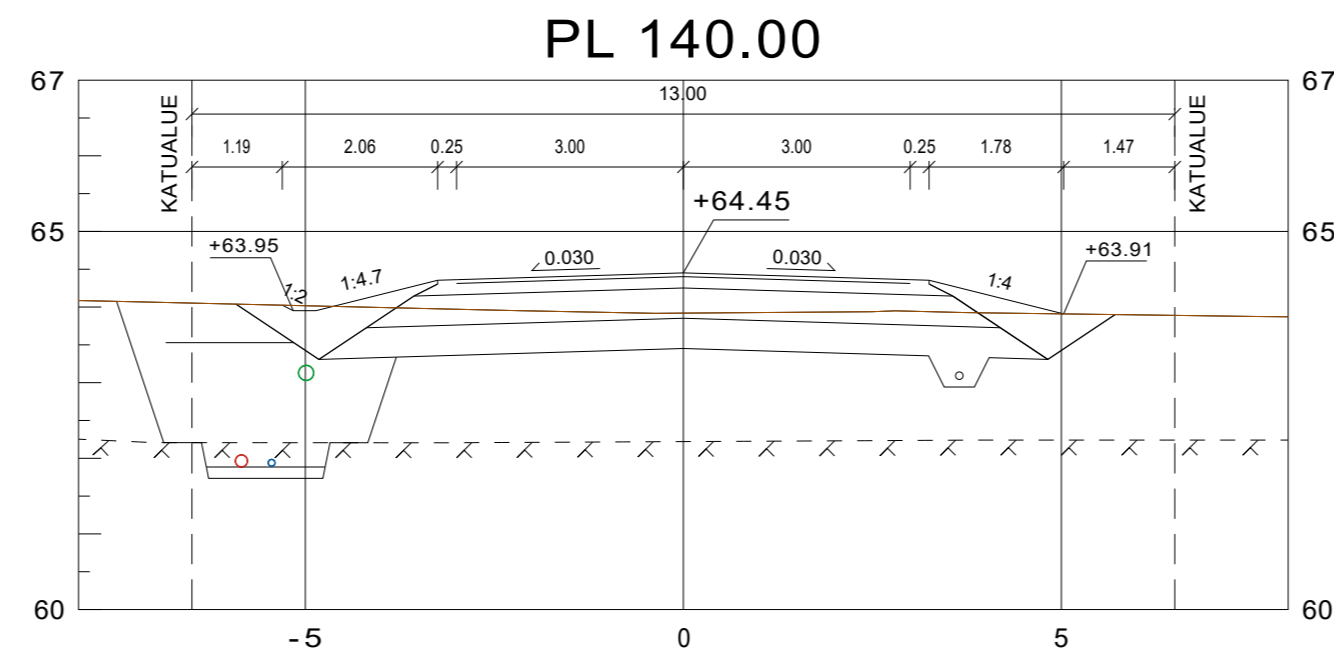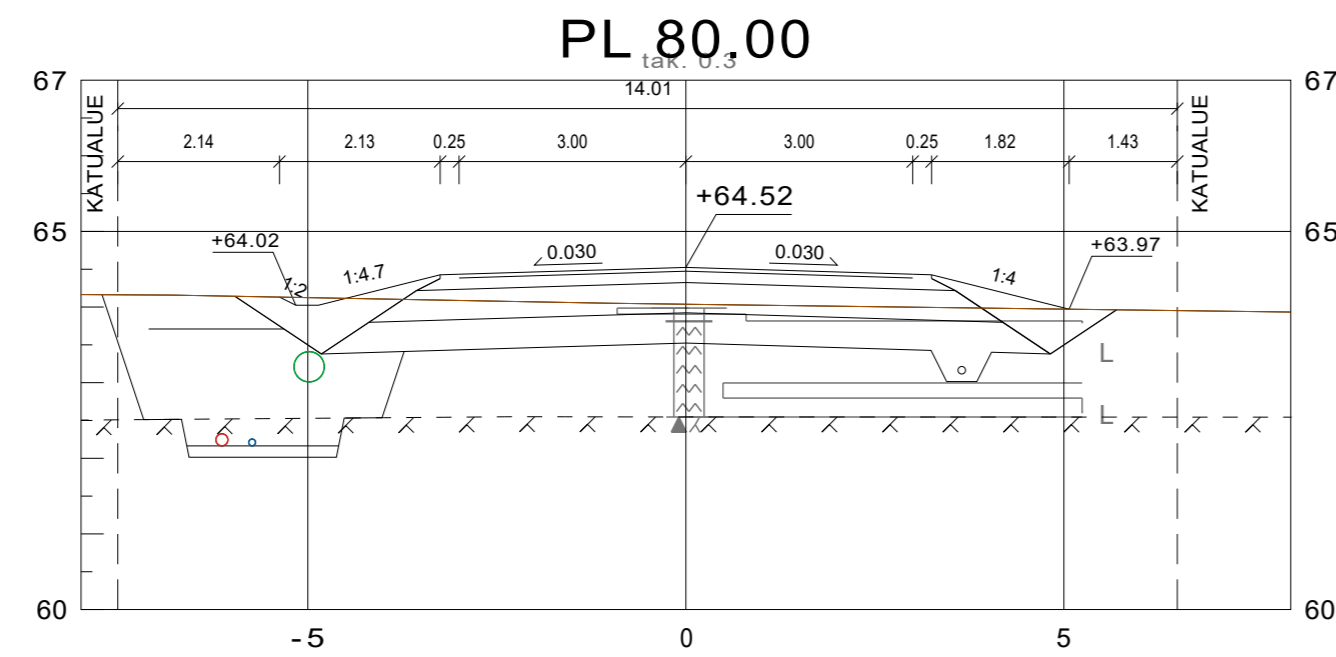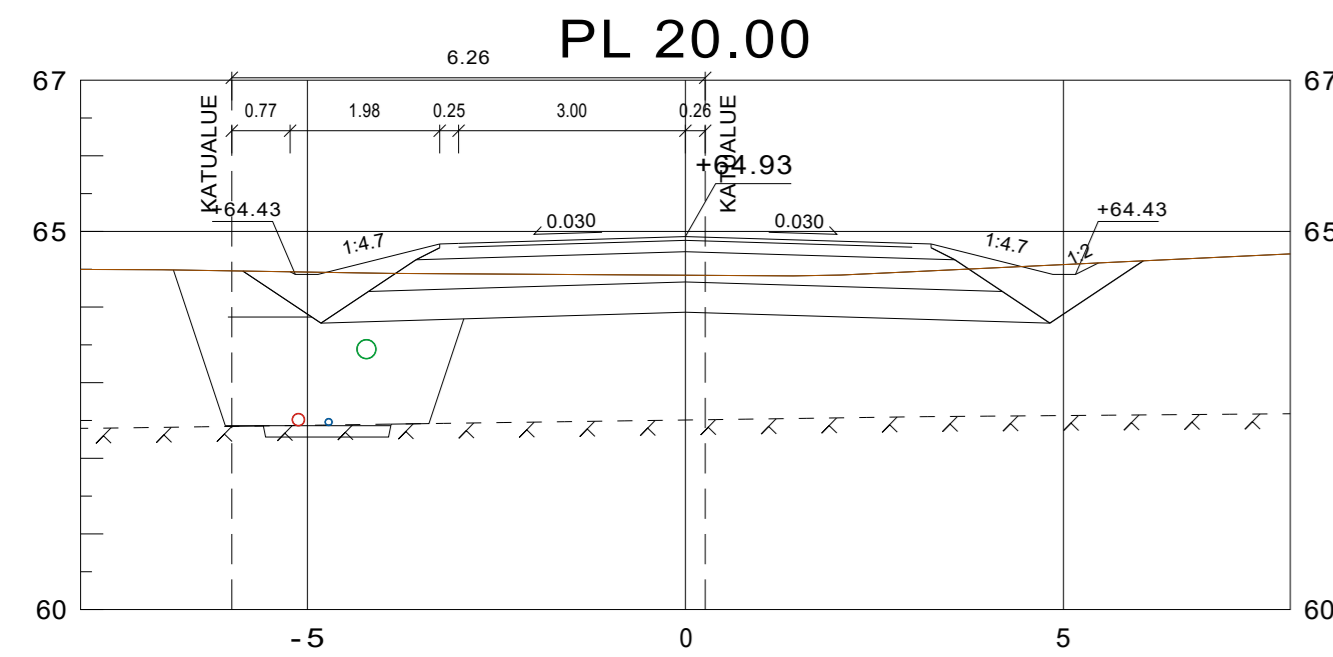

Tilaaja ja suunnittelukohte <b>Ilmajoen kunta</b> Koppelomäen kaava-alueen kunnallistekniikka	Piirustuksen sisältö <b>POIKKILEIKKAUKSET</b> 6,Harjumetsäntien jatke	Mittakaavat 1:100
	Koordinaatti- ja korkeusjärjestelmä ETRS GK23 N2000	Työn ja piirustuksen n:o <b>10193.227</b>
Aluetaito Oy Asemakatu 1, 62100 LAPUA etunimi.sukunimi@aluetaito.fi www.aluetaito.fi p. 040-8383 281	11.10.2024 <i>Miika Väärämäki</i> <i>Juha Porre</i>	

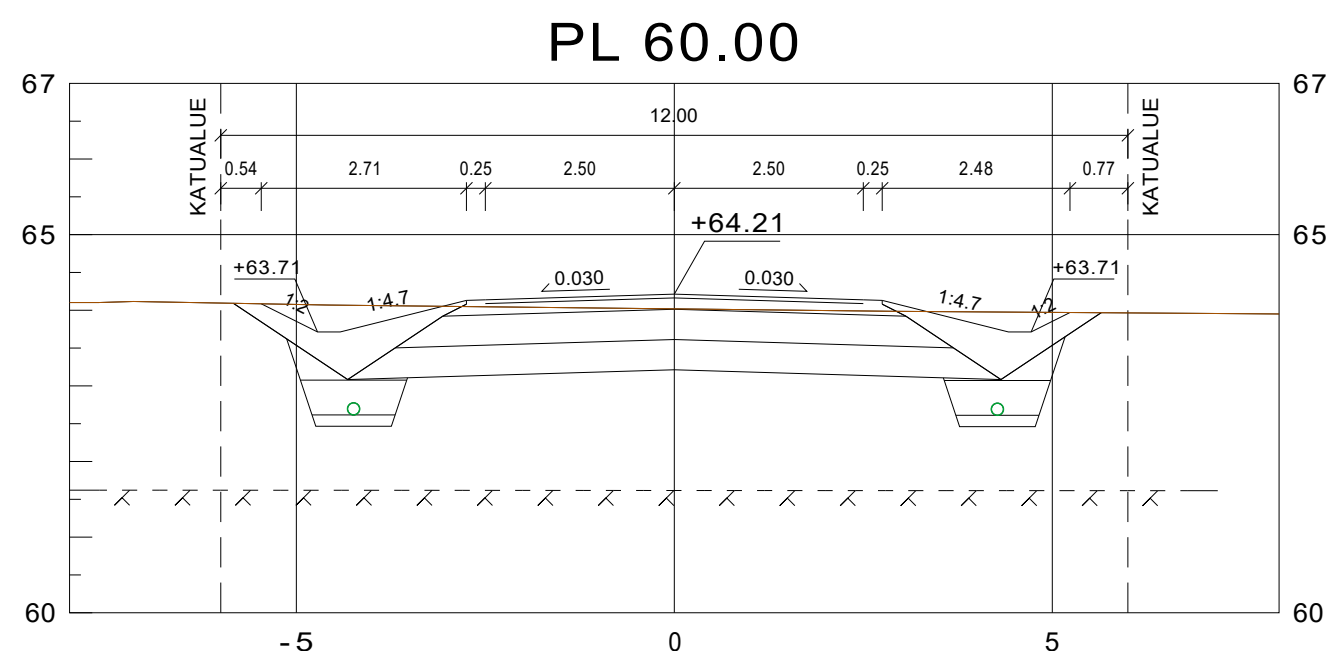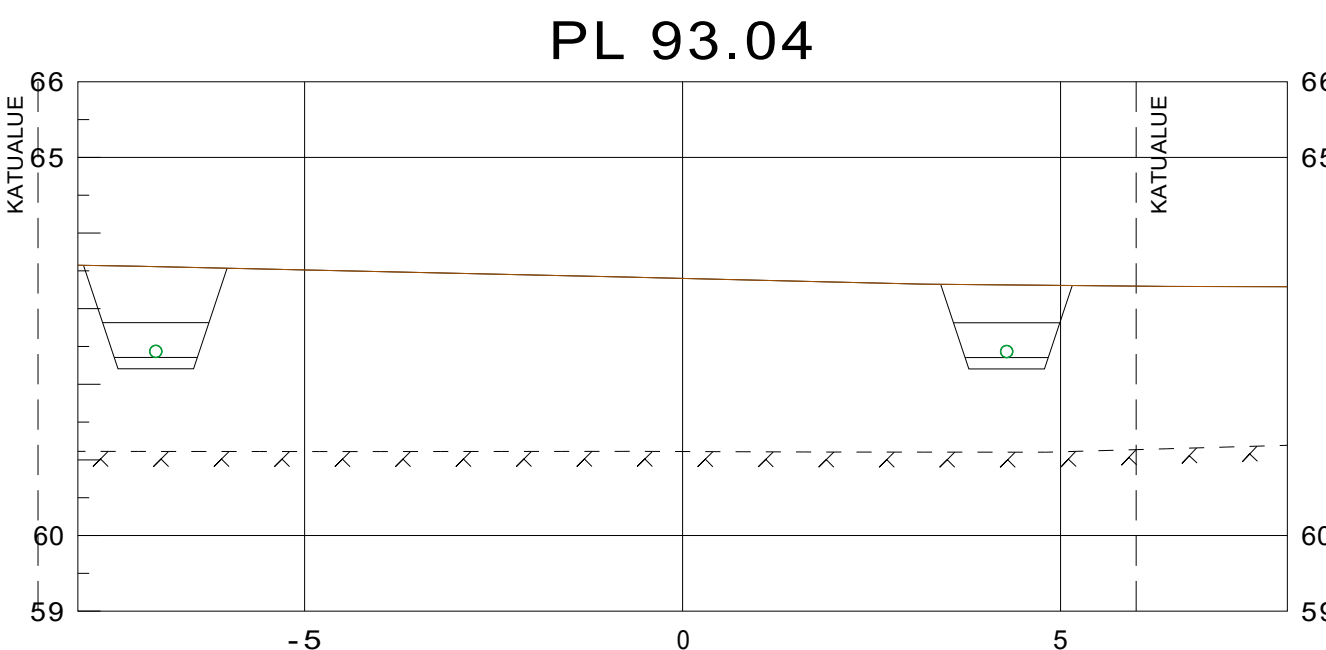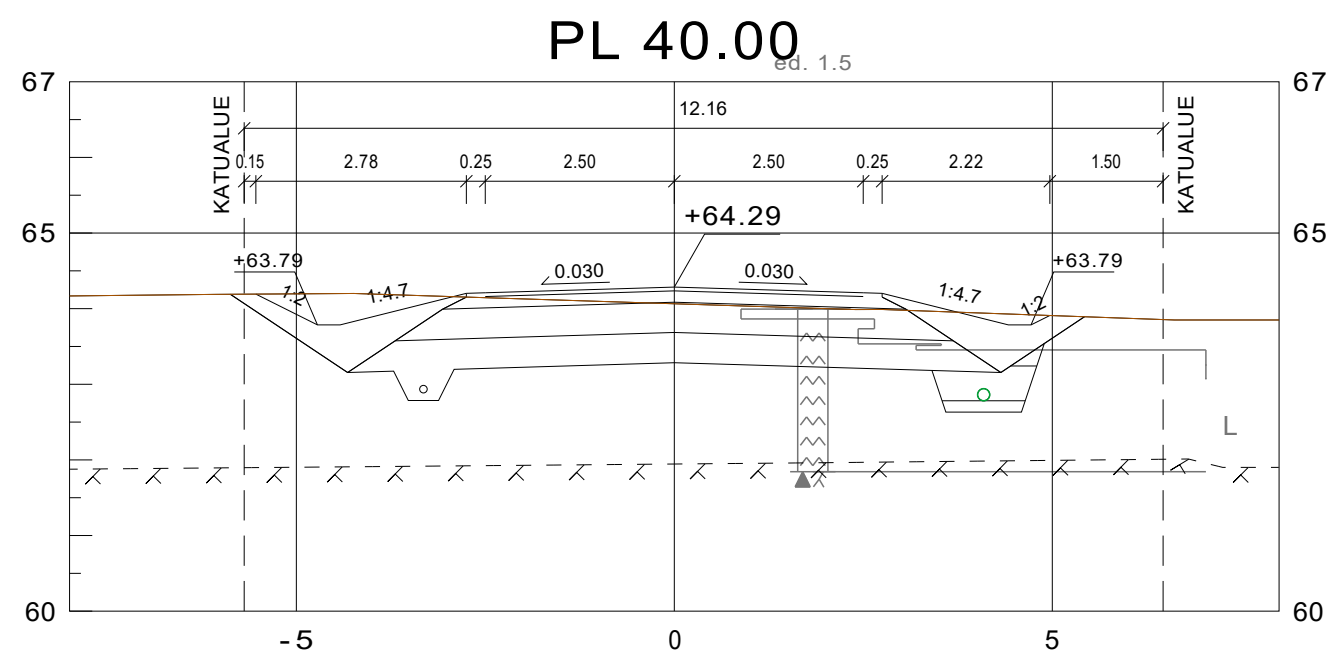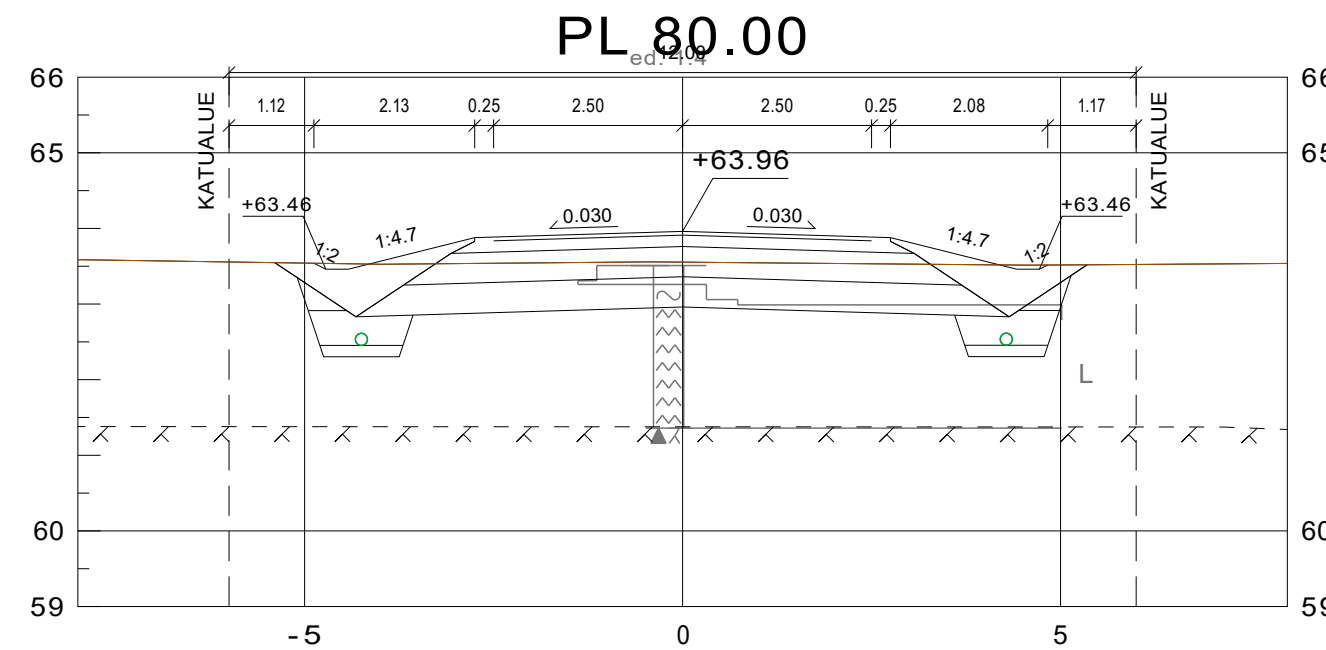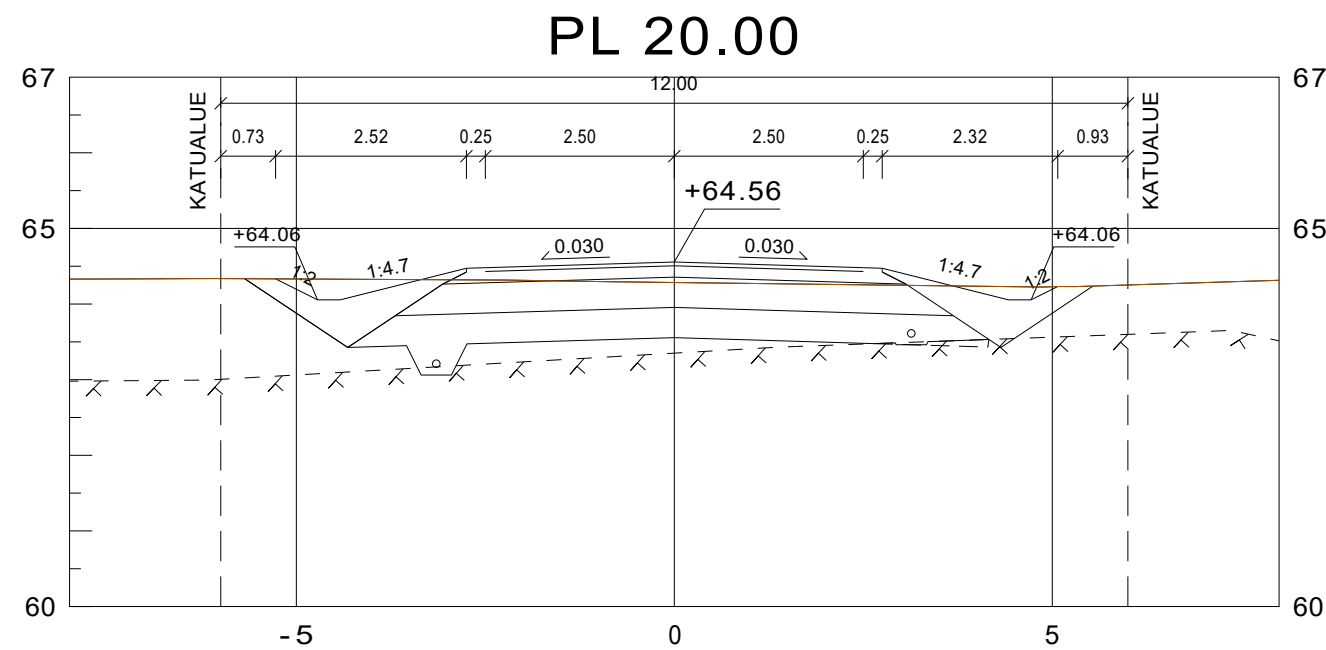

Tilaaja ja suunnittelukohte <b>Ilmajoen kunta</b> Koppelomäen kaava-alueen kunnallistekniikka	Piirustuksen sisältö POIKKILEIKKAUKSET 8,Varputie	Mittakaavat 1:100
	Aluetaito Oy Asemakatu 1, 62100 LAPUA etunimi.sukunimi@aluetaito.fi www.aluetaito.fi p. 040-8383 281	Koordinaatti- ja korkeusjärjestelmä ETRS GK23 N2000
11.10.2024 Miika Väärämäki	Juha Porre	