


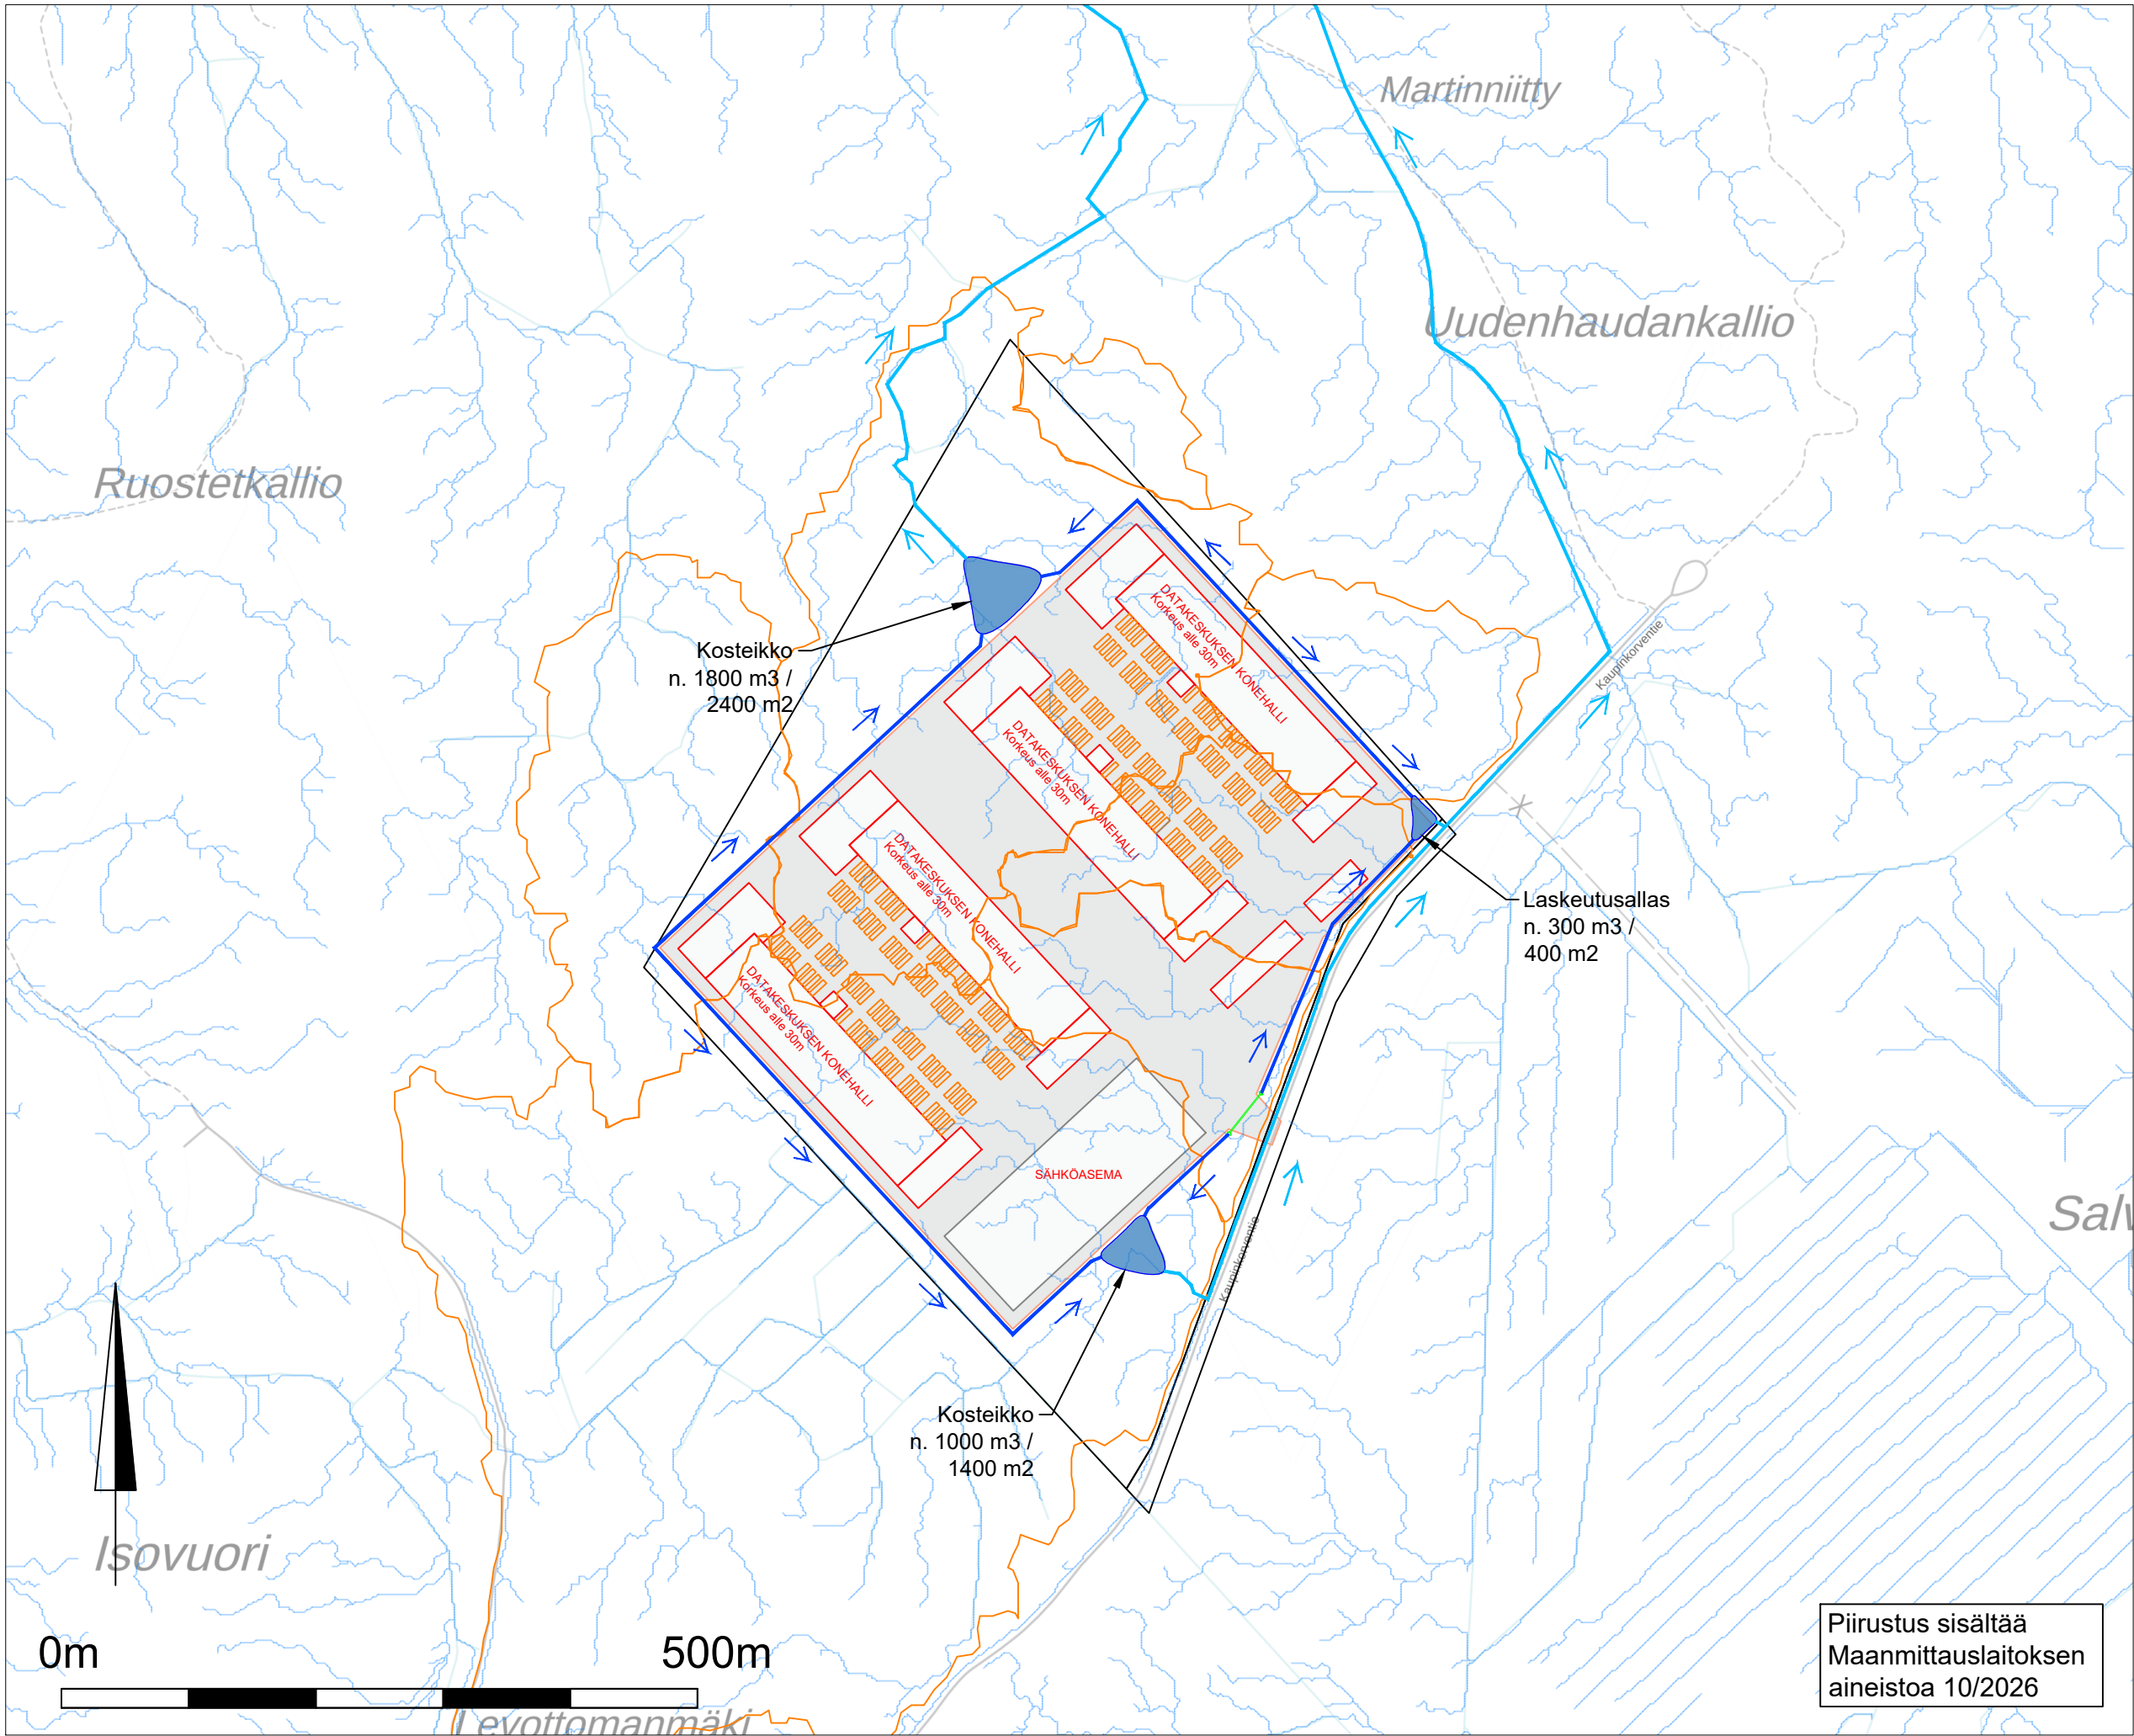

- Merkinnät:
- Oja, suunniteltu
  - Oja, nykyinen
  - Suunniteltu virtaussuunta
  - Nykyinen virtaussuunta
  - Virtaamareitit (Scalgo)
  - Valuma-alueiden rajat
  - Ojarumpu
  - Kosteikko / laskeutusallas

Piirustus sisältää  
Maanmittauslaitoksen  
aineistoa 10/2026

VESIENHALLINTASUUNNITELMA  
Ilmajoen datakeskus  
1:5 000 (A3)  
15.10.2026  
Suunnitellut: T. Leppänen, I. Kivioja  
Hyväksynyt: J. Takkinen